



Lyon 3e  
141 avenue Maréchal-de-Saxe , 54 rue Villeroy

## Immeuble

### Références du dossier

Numéro de dossier : IA69006079  
Date de l'enquête initiale : 2004  
Date(s) de rédaction : 2004  
Cadre de l'étude : inventaire topographique Inventaire de la Ville de Lyon  
Degré d'étude : repéré

### Désignation

Dénomination : immeuble  
Parties constituantes non étudiées : conciergerie

### Compléments de localisation

Milieu d'implantation : en ville  
Références cadastrales : 1999, AM, 43

### Historique

Immeuble en co-propriété construit par Félix Brachet en 1938 pour Messieurs Avon, Desplanches et Laurent demeurant 20, rue de la République. Pétition en date du 10 juin 1938. Dérogation au règlement des habitations le 5 juillet 1938.

Période(s) principale(s) : 2e quart 20e siècle  
Dates : 1939 (porte la date, daté par source)  
Auteur(s) de l'oeuvre : Félix Brachet (architecte, signature), Gervais (fabricant, signature)

### Description

Petit immeuble qui se développe en hauteur (6 étages ; 1 travée rue Villeroy, 2 sur l'avenue Maréchal-de-Saxe, 3 dans l'angle). Le rez-de-chaussée est réservé au commerce (2 magasins en rez-de-chaussée). L'élévation de cet immeuble se caractérise par la sobriété de la composition : les deux bow-windows sont reliés dans l'angle traité en arrondi. Le décor est réduit au minimum : bandeaux, appuis de fenêtres. L'entrée est centrée, sur l'avenue Maréchal-de-Saxe. Une entrée de service se trouve au 54, rue Villeroy. A l'intérieur, l'escalier suspendu dans une cage semi-circulaire est éclairée par des vitraux. Chaque palier, séparé d'une volée courbe, commande un appartement. L'ascenseur est d'origine. Le constructeur est Gervais Lyon-Mulhouse. Signature et date : F[ELIX] BRACHE[T ] / ARCHITECTE / 1939.

### Éléments descriptifs

Étage(s) ou vaisseau(x) : 6 étages carrés, sous-sol  
Élévations extérieures : élévation à travées  
Escaliers : escalier dans-oeuvre : escalier tournant à retours avec jour

### Typologies et état de conservation

Typologies : immeuble à un corps de bâtiment  
État de conservation : bon état

### Décor

Précision sur les représentations :

vitrail éclairant la cage d'escalier en verre granulé, verre américain et feuille de verre laminée à reliefs

## Statut, intérêt et protection

Statut de la propriété : propriété privée

## Références documentaires


### Documents d'archive

- Arch. mun. Lyon. 344 WP 566. Permis de construire n°304. 1938.  
Arch. mun. Lyon. 344 WP 566. Permis de construire n°304. 1938.


### Documents figurés

- Immeuble en co-propriété 141 avenue de Saxe. Plan du rez-de-chaussée / Félix Brachet, 15 décembre 1937.  
Immeuble en co-propriété 141 avenue de Saxe. Plan du rez-de-chaussée / Félix Brachet, 15 décembre 1937. Echelle 1 : 500 (Arch. mun. Lyon. 344 WP 556)
- Immeuble en co-propriété 141 avenue de Saxe. Plan des étages / Félix Brachet, 15 décembre 1937.  
Immeuble en co-propriété 141 avenue de Saxe. Plan des étages / Félix Brachet, 15 décembre 1937. Echelle 1 : 500 (Arch. mun. Lyon. 344 WP 556)
- Immeuble en co-propriété 141 avenue de Saxe. Façades / Félix Brachet, 15 décembre 1937. Echelle 1 : 500  
Immeuble en co-propriété 141 avenue de Saxe. Façades / Félix Brachet, 15 décembre 1937. Echelle 1 : 500 (Arch. mun. Lyon. 344 WP 556)
- Immeuble en co-propriété 141 avenue de Saxe. Coupe par l'allée / Félix Brachet, 4 juin 1938.  
Immeuble en co-propriété 141 avenue de Saxe. Coupe par l'allée / Félix Brachet, 4 juin 1938. Echelle 1 : 100 (Arch. mun. Lyon. 344 WP 556)

## Illustrations

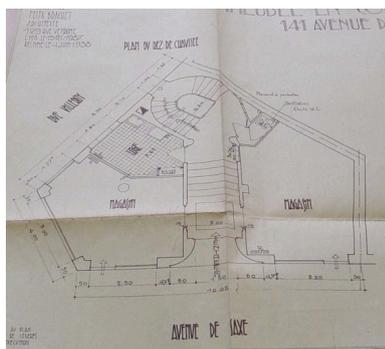


Plan du rez-de-chaussée  
Phot. Anaïs Beccaria  
IVR82\_20046903693NUCA

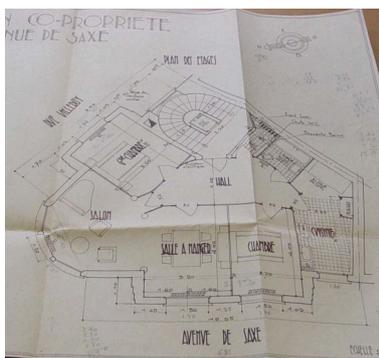

Plan des étages  
Phot. Anaïs Beccaria  
IVR82\_20046903694NUCA



Elévation avenue de  
Saxe et rue Villeroy  
Phot. Anaïs Beccaria  
IVR82\_20046903695NUCA

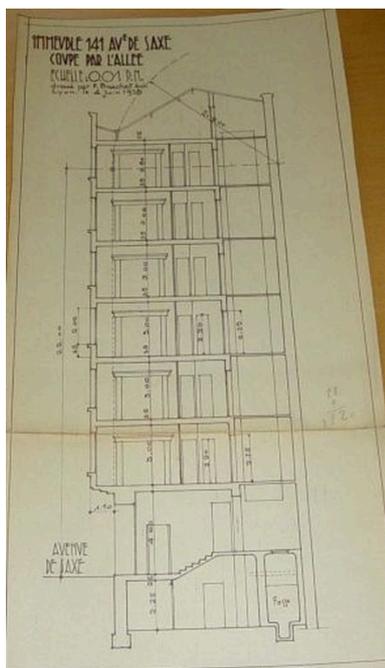

Coupe  
Phot. Anaïs Beccaria  
IVR82\_20046903696NUCA



Plan d'évacuation  
Phot. Anaïs Beccaria  
IVR82\_20046903495NUCA



Vue générale de l'élévation  
Phot. Anaïs Beccaria  
IVR82\_20046903496NUCA



Signature  
Phot. Anaïs Beccaria  
IVR82\_20046903497NUCA




Porte d'entrée  
Phot. Anaïs Beccaria  
IVR82\_20046903498NUCA



Vue extérieure des vitraux de la cage d'escalier et porte de service  
Phot. Anaïs Beccaria  
IVR82\_20046903499NUCA



Ascenseur et escalier  
Phot. Anaïs Beccaria  
IVR82\_20046903500NUCA

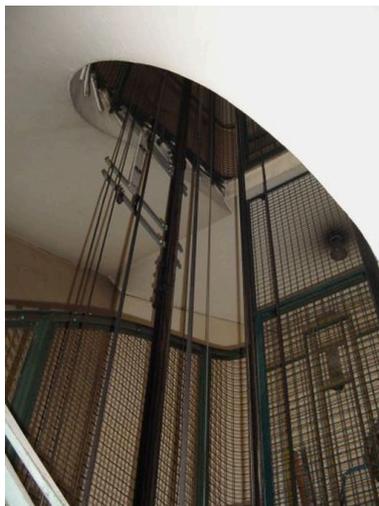

Noyau de l'escalier  
Phot. Anaïs Beccaria  
IVR82\_20046903501NUCA



Vue d'un palier  
Phot. Anaïs Beccaria  
IVR82\_20046903502NUCA



Vue intérieure des vitraux  
éclairant la cage d'escalier  
Phot. Anaïs Beccaria  
IVR82\_20046903503NUCA

## Dossiers liés


### Dossiers de synthèse :

Présentation de l'étude de la ville de Lyon (IA69000216) Rhône-Alpes, Rhône, Lyon  
Immeubles des Années Trente de la rive gauche (IA69006092) Lyon

### Oeuvre(s) contenue(s) :

Auteur(s) du dossier : Anaïs Beccaria, Maryannick Chalabi

Copyright(s) : © Région Rhône-Alpes, Inventaire général du patrimoine culturel ; © Ville de Lyon

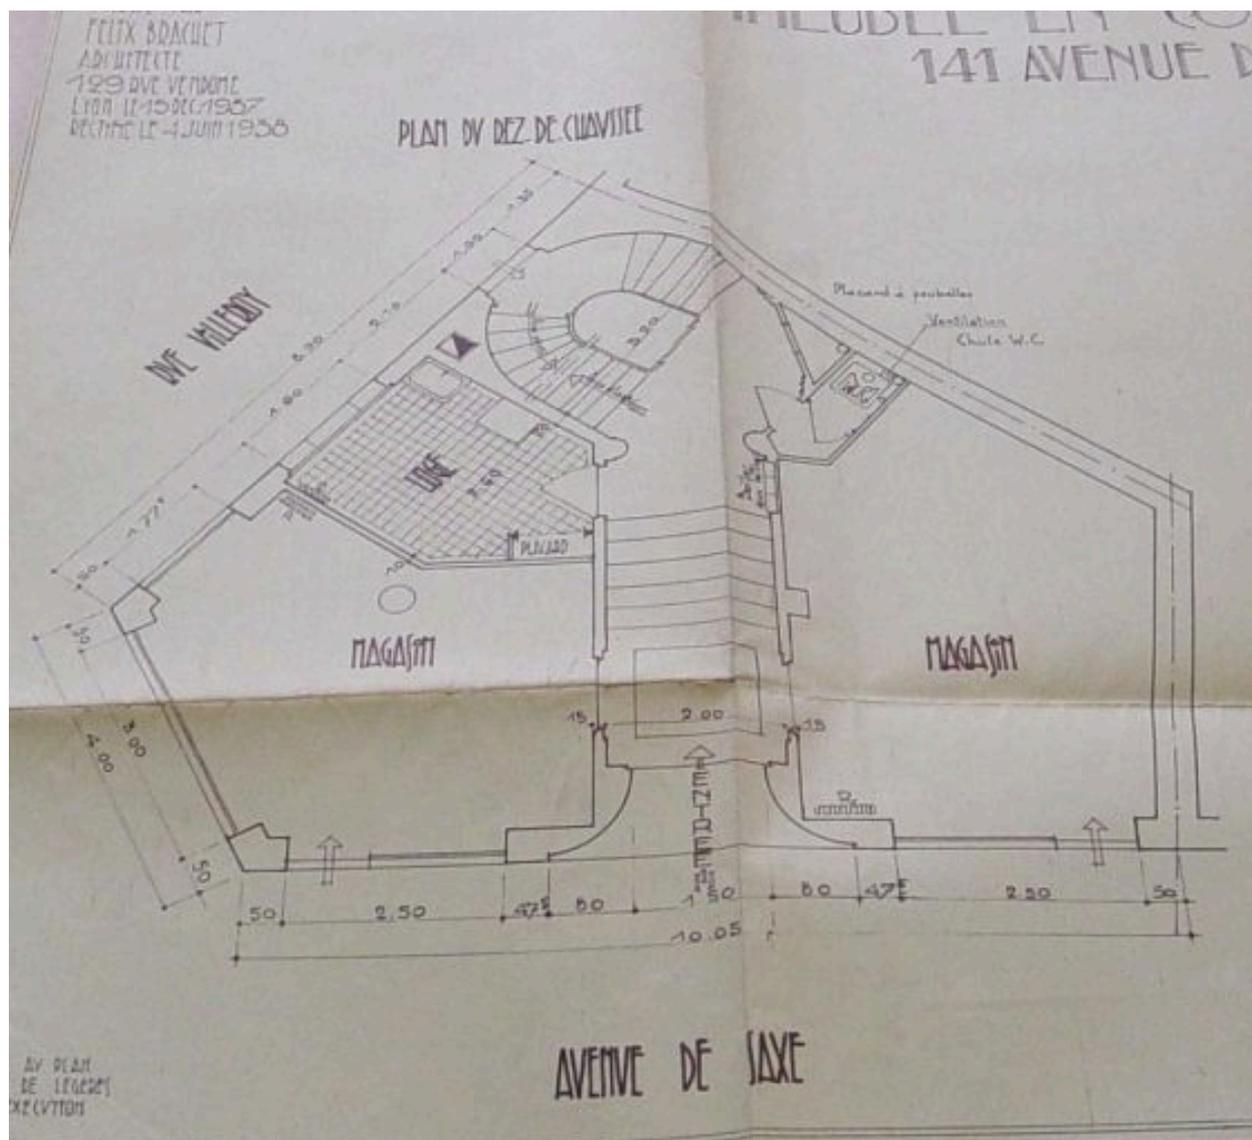

Plan du rez-de-chaussée


Référence du document reproduit :

- **Immeuble en co-propriété 141 avenue de Saxe. Plan du rez-de-chaussée / Félix Brachet, 15 décembre**  
**Immeuble en co-propriété 141 avenue de Saxe. Plan du rez-de-chaussée / Félix Brachet, 15 décembre 1937.**  
Echelle 1 : 500 (Arch. mun. Lyon. 344 WP 556)

IVR82\_20046903693NUCA

Auteur de l'illustration : Anaïs Beccaria

© Région Rhône-Alpes, Inventaire général du patrimoine culturel ; © Ville de Lyon  
reproduction soumise à autorisation du titulaire des droits d'exploitation

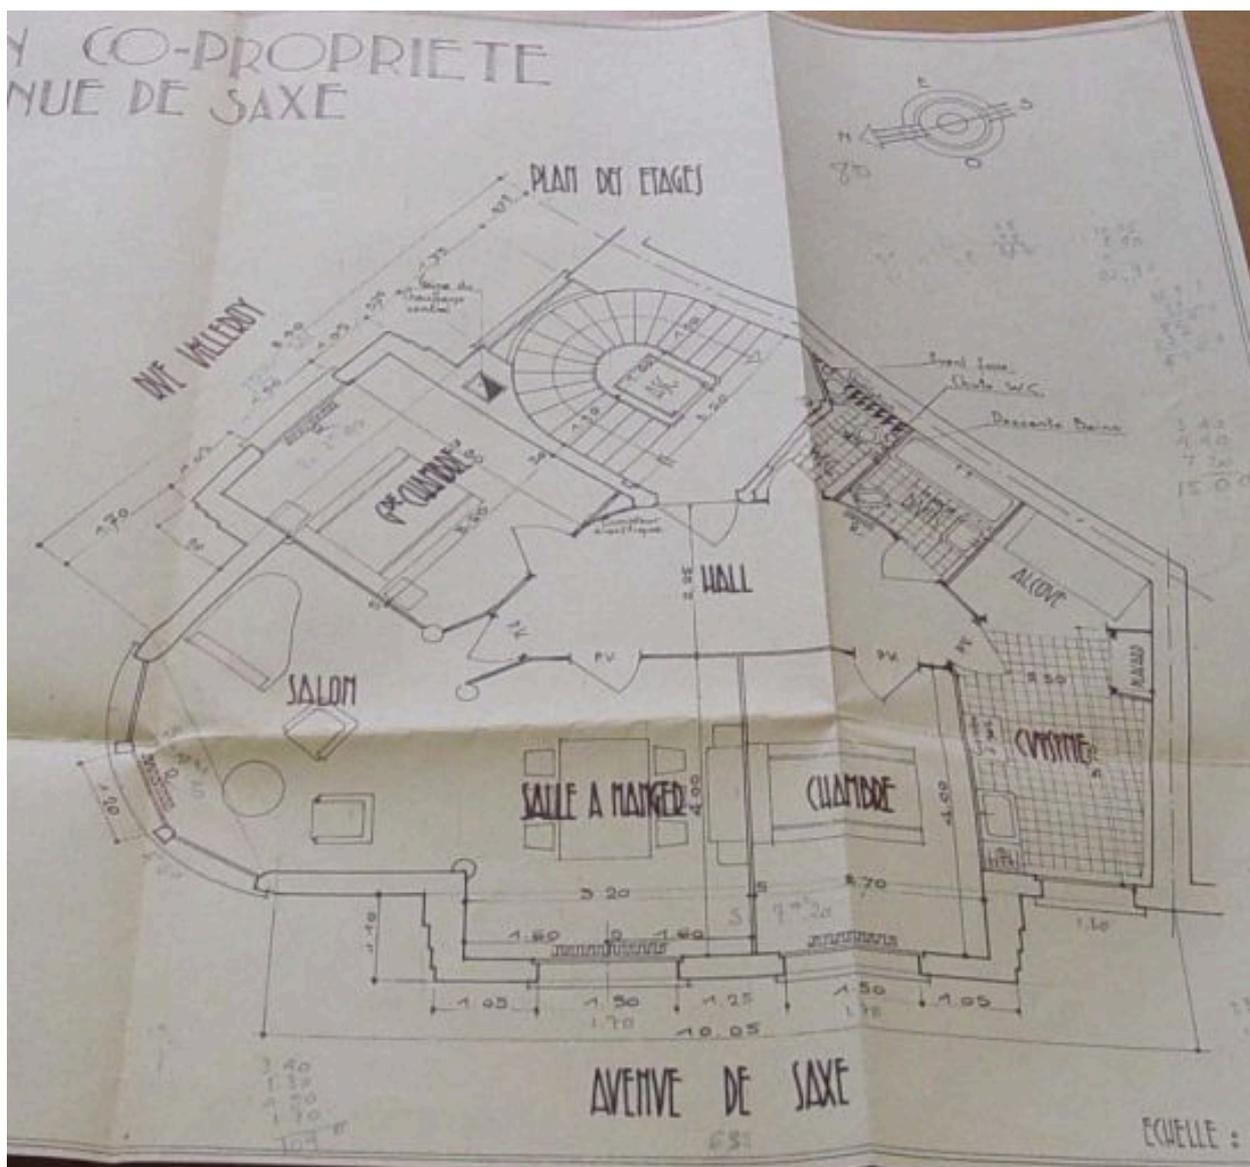

Plan des étages

Référence du document reproduit :


- **Immeuble en co-propriété 141 avenue de Saxe. Plan des étages / Félix Brachet, 15 décembre 1937.**  
**Immeuble en co-propriété 141 avenue de Saxe. Plan des étages / Félix Brachet, 15 décembre 1937. Echelle 1 : 500 (Arch. mun. Lyon. 344 WP 556)**

IVR82\_20046903694NUCA

Auteur de l'illustration : Anaïs Beccaria

© Région Rhône-Alpes, Inventaire général du patrimoine culturel ; © Ville de Lyon  
reproduction soumise à autorisation du titulaire des droits d'exploitation



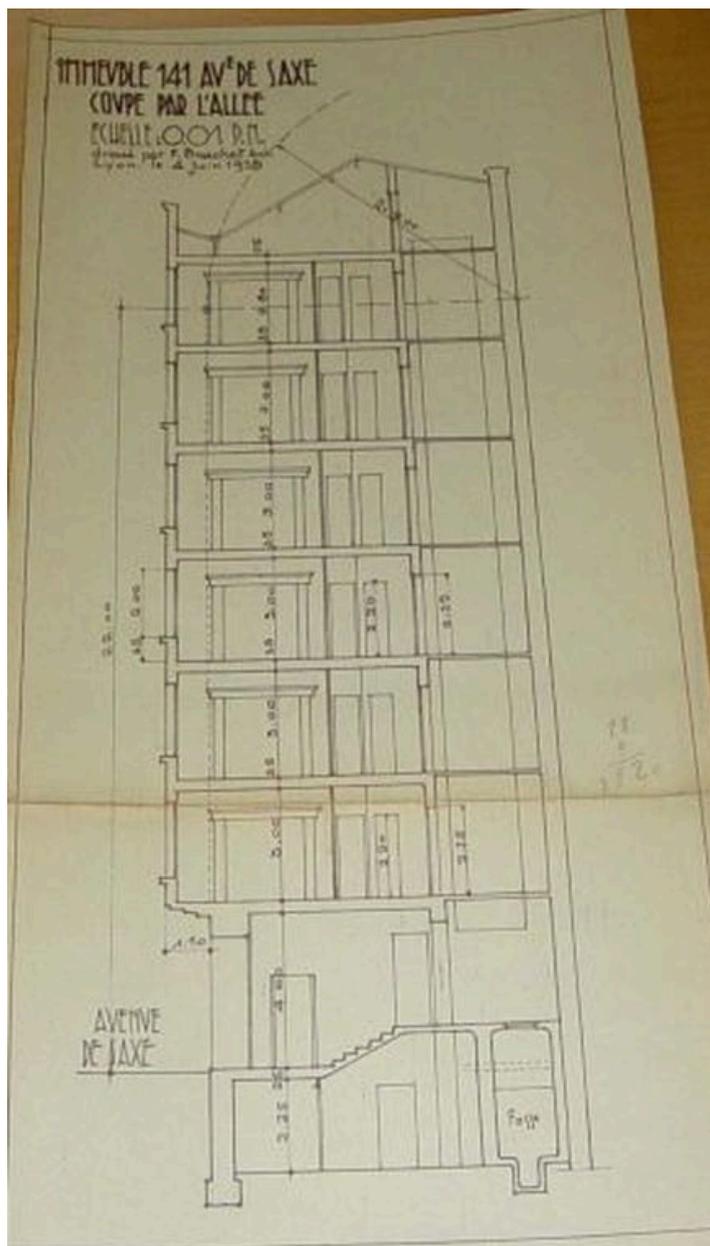

Coupe

Référence du document reproduit :

- **Immeuble en co-propriété 141 avenue de Saxe. Coupe par l'allée / Félix Brachet, 4 juin 1938.**  
**Immeuble en co-propriété 141 avenue de Saxe. Coupe par l'allée / Félix Brachet, 4 juin 1938. Echelle 1 : 100 (Arch. mun. Lyon. 344 WP 556)**

IVR82\_20046903696NUCA

Auteur de l'illustration : Anaïs Beccaria

© Région Rhône-Alpes, Inventaire général du patrimoine culturel ; © Ville de Lyon  
reproduction soumise à autorisation du titulaire des droits d'exploitation



Plan d'évacuation

IVR82\_20046903495NUCA

Auteur de l'illustration : Anaïs Beccaria

© Région Rhône-Alpes, Inventaire général du patrimoine culturel ; © Ville de Lyon  
reproduction soumise à autorisation du titulaire des droits d'exploitation



Vue générale de l'élévation

IVR82\_20046903496NUCA

Auteur de l'illustration : Anaïs Beccaria

© Région Rhône-Alpes, Inventaire général du patrimoine culturel ; © Ville de Lyon  
reproduction soumise à autorisation du titulaire des droits d'exploitation



Signature

IVR82\_20046903497NUCA

Auteur de l'illustration : Anaïs Beccaria

© Région Rhône-Alpes, Inventaire général du patrimoine culturel ; © Ville de Lyon  
reproduction soumise à autorisation du titulaire des droits d'exploitation




Porte d'entrée

IVR82\_20046903498NUCA

Auteur de l'illustration : Anaïs Beccaria

© Région Rhône-Alpes, Inventaire général du patrimoine culturel ; © Ville de Lyon  
reproduction soumise à autorisation du titulaire des droits d'exploitation

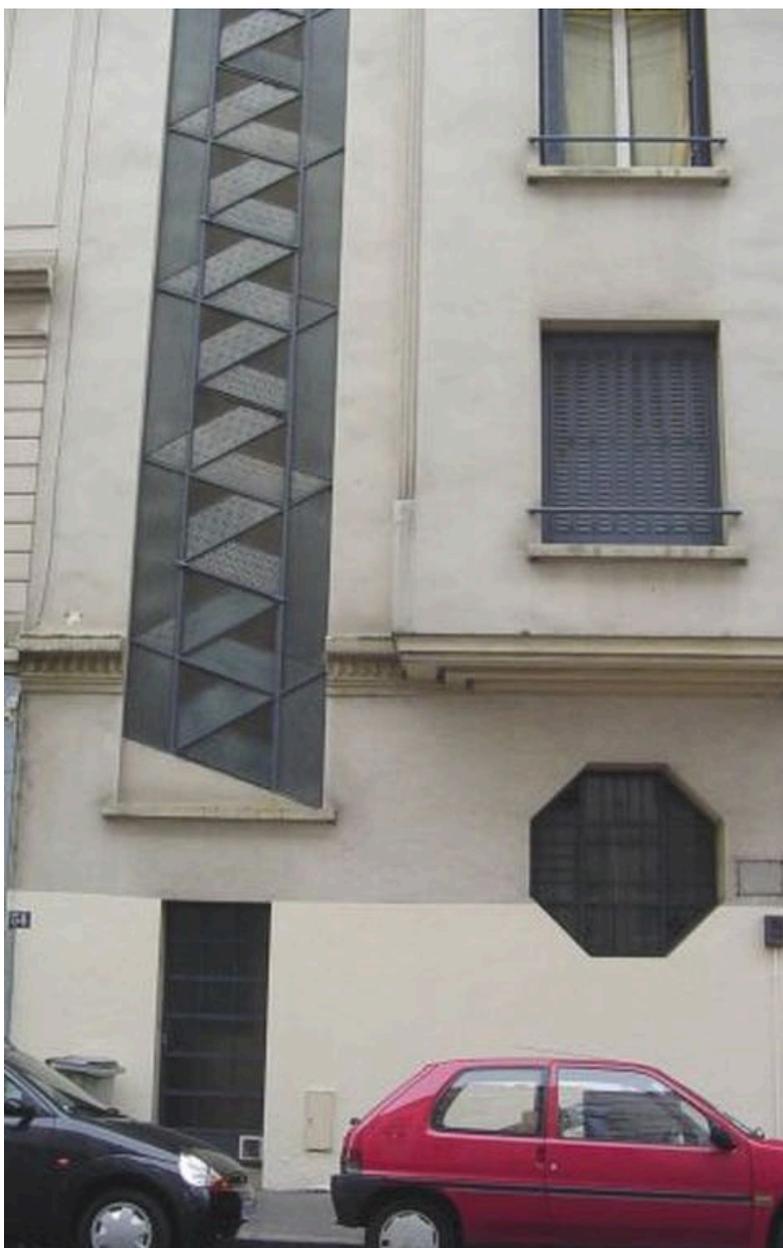

Vue extérieure des vitraux de la cage d'escalier et porte de service

IVR82\_20046903499NUCA

Auteur de l'illustration : Anaïs Beccaria

© Région Rhône-Alpes, Inventaire général du patrimoine culturel ; © Ville de Lyon  
reproduction soumise à autorisation du titulaire des droits d'exploitation




Ascenseur et escalier

IVR82\_20046903500NUCA

Auteur de l'illustration : Anaïs Beccaria

© Région Rhône-Alpes, Inventaire général du patrimoine culturel ; © Ville de Lyon  
reproduction soumise à autorisation du titulaire des droits d'exploitation

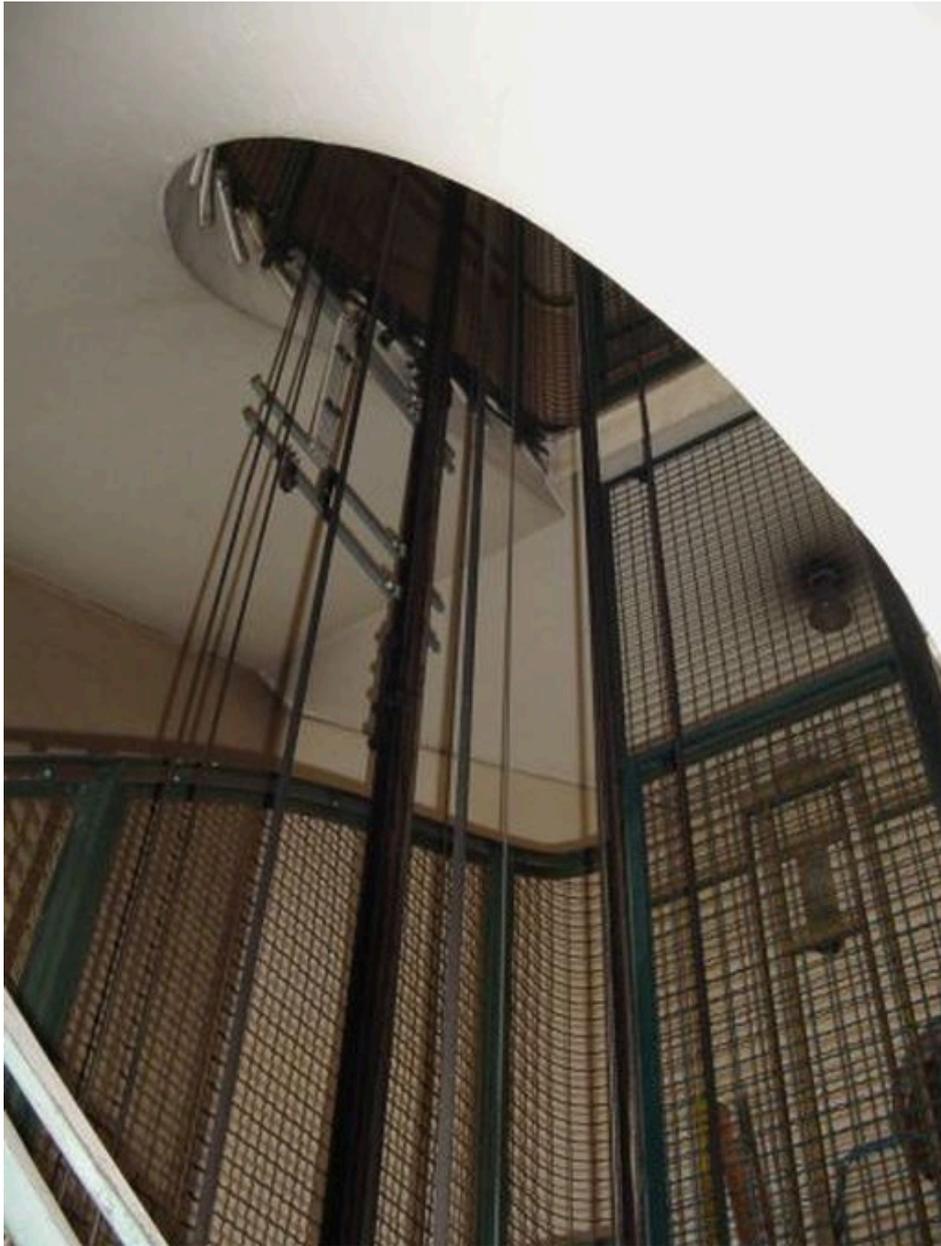

Noyau de l'escalier

IVR82\_20046903501NUCA

Auteur de l'illustration : Anaïs Beccaria

© Région Rhône-Alpes, Inventaire général du patrimoine culturel ; © Ville de Lyon  
reproduction soumise à autorisation du titulaire des droits d'exploitation




Vue d'un palier

IVR82\_20046903502NUCA

Auteur de l'illustration : Anaïs Beccaria

© Région Rhône-Alpes, Inventaire général du patrimoine culturel ; © Ville de Lyon  
reproduction soumise à autorisation du titulaire des droits d'exploitation

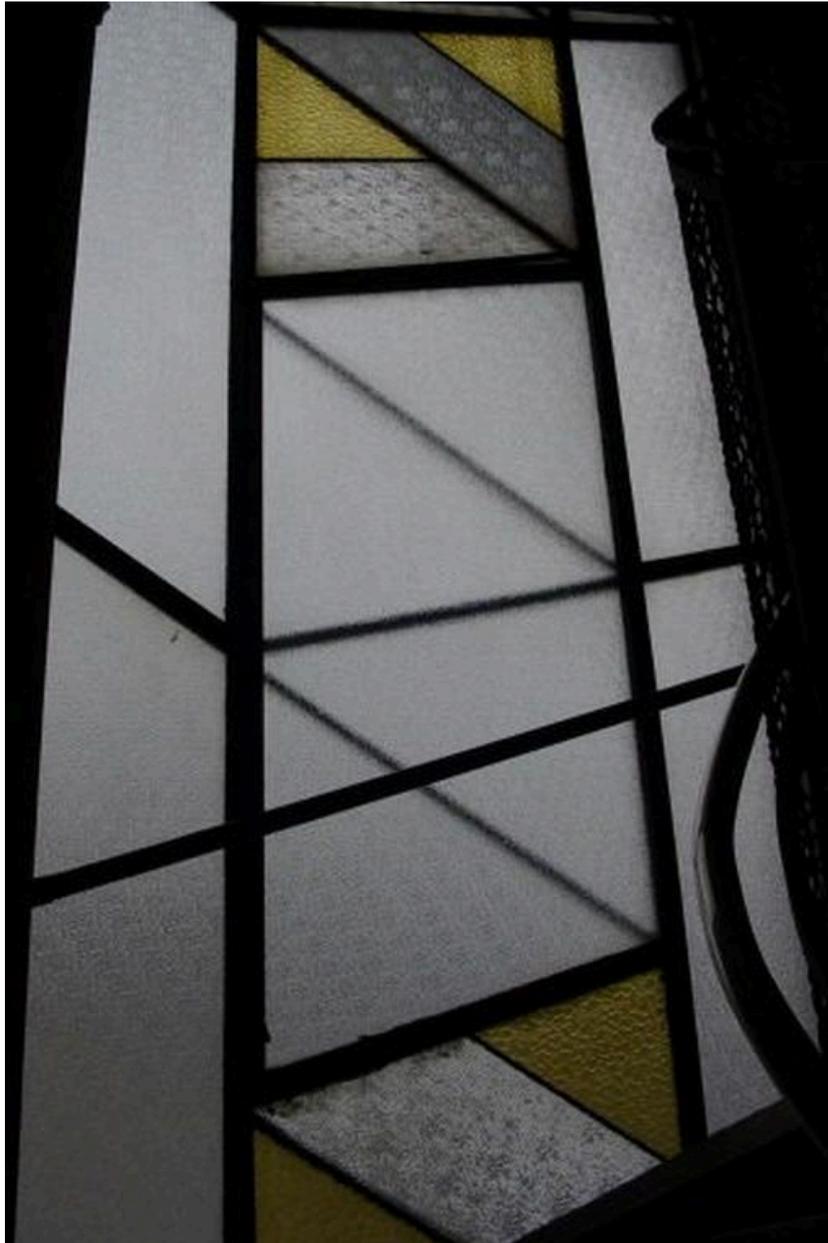

Vue intérieure des vitraux éclairant la cage d'escalier

IVR82\_20046903503NUCA

Auteur de l'illustration : Anaïs Beccaria

© Région Rhône-Alpes, Inventaire général du patrimoine culturel ; © Ville de Lyon  
reproduction soumise à autorisation du titulaire des droits d'exploitation