

Lyon 7e
la Guillotière
61; 13 rue Sébastien-Gryphe grande rue de la Guillotière

Ensemble d'édifices à cour commune

Références du dossier

Numéro de dossier : IA69005131
Date de l'enquête initiale : 2004
Date(s) de rédaction : 2004
Cadre de l'étude : inventaire topographique Inventaire de la Ville de Lyon
Degré d'étude : repéré

Désignation

Dénomination : ensemble d'édifices à cour commune
Parties constituantes non étudiées : cour, boutique, conciergerie

Compléments de localisation

Milieu d'implantation : en ville
Références cadastrales : 1824, J, 182 ; 1999, AD, 33

Historique

Ensemble construit lors de l'ouverture de la rue Sébastien-Gryphe vers 1845 : la façade du 13 rue Sébastien-Gryphe a été construite dans la continuité de celles des 61 et 65 grande rue de la Guillotière

Période(s) principale(s) : 18e siècle, 19e siècle

Description

Ensemble comprenant 2 immeubles alignés formant l'angle de la Grande rue de la Guillotière et de la rue Sébastien-Gryphe, avec conciergerie dans la cour.

Éléments descriptifs


Statut, intérêt et protection

Statut de la propriété : propriété privée

Illustrations



Plan masse et de situation,
extrait de <http://cadastre.gouv.fr>
Dess. André Céréza

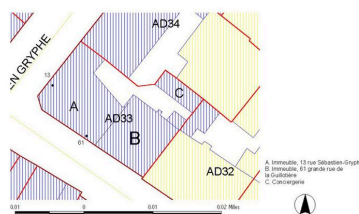

Plan masse, extrait du
plan cadastral, SUR, 1999
Dess. Maryannick Chalabi

IVR82_20136902163NUDA

IVR82_20046904632NUDA

Dossiers liés

Dossiers de synthèse :

Présentation du secteur d'étude Lyon Guillotière (IA69005009) Rhône-Alpes, Rhône, Lyon 7e, la Guillotière

Oeuvre(s) contenue(s) :

Oeuvre(s) en rapport :

Grande rue de la Guillotière (IA69005036) Rhône-Alpes, Rhône, Lyon 7e, la Guillotière, grande rue de la Guillotière

Rue de Chabrol, puis rue Sébastien-Gryphe (IA69006684) Rhône-Alpes, Rhône, Lyon 7e, la Guillotière, rue Sébastien-Gryphe

Immeuble (IA69005212) Rhône-Alpes, Rhône, Lyon 7e, la Guillotière, 13 rue Sébastien-Gryphe

Immeuble (IA69005210) Rhône-Alpes, Rhône, Lyon 7e, la Guillotière, 61 Grande rue de la Guillotière

Auteur(s) du dossier : Maryannick Chalabi

Copyright(s) : © Région Rhône-Alpes, Inventaire général du patrimoine culturel ; © Ville de Lyon




Plan masse et de situation, extrait de <http://cadastre.gouv.fr>

IVR82_20136902163NUDA

Auteur de l'illustration : André Céréza

Technique de relevé : reprise de fond ; Échelle : 1:1250

© Région Rhône-Alpes, Inventaire général du patrimoine culturel ; © Ministère des finances, CIDF, Service du cadastre
reproduction soumise à autorisation du titulaire des droits d'exploitation

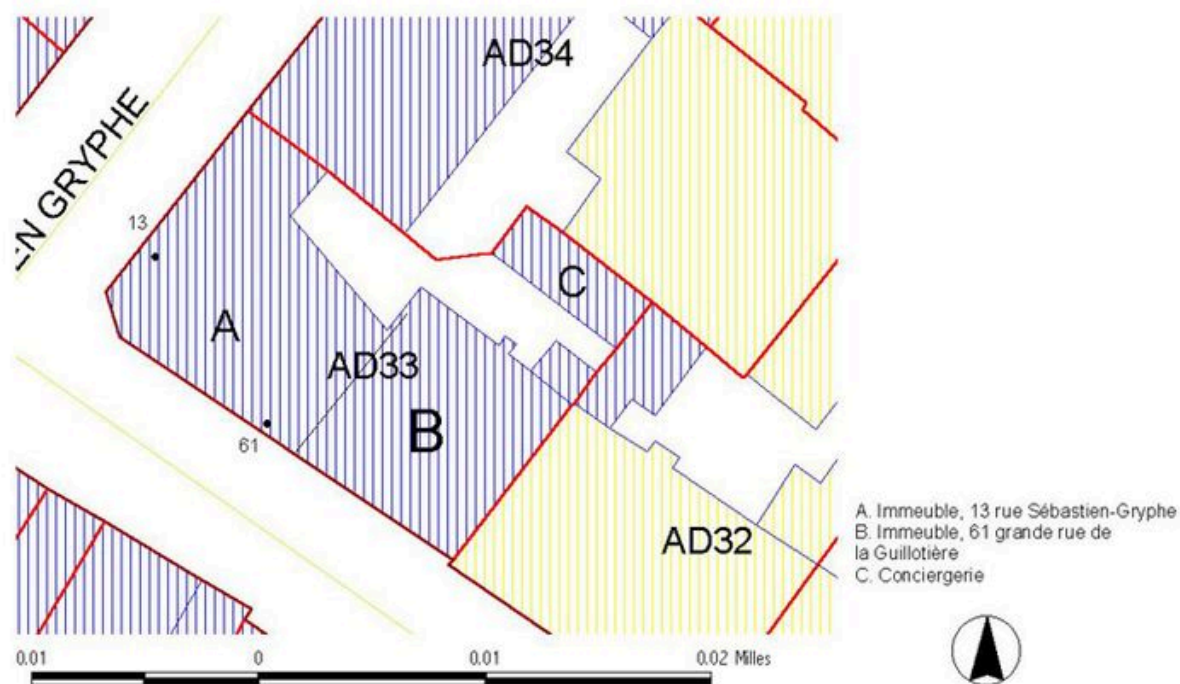

Plan masse, extrait du plan cadastral, SUR, 1999

Référence du document reproduit :

- **Plan cadastral SUR, 1999**
Plan cadastral SUR, 1999

IVR82_20046904632NUDA

Auteur de l'illustration : Maryannick Chalabi

Technique de relevé : reprise de fond ; Échelle : 1/250

© Région Rhône-Alpes, Inventaire général du patrimoine culturel ; © Ville de Lyon
reproduction soumise à autorisation du titulaire des droits d'exploitation