



Lyon 6e  
5 rue de la Tête d'or , 2 rue Jean-Jacques-de-Boissieu

## Immeuble

### Références du dossier

Numéro de dossier : IA69006051  
Date de l'enquête initiale : 2004  
Date(s) de rédaction : 2004  
Cadre de l'étude : inventaire topographique Inventaire de la Ville de Lyon  
Degré d'étude : repéré

### Désignation

Dénomination : immeuble  
Parties constituantes non étudiées : cour, conciergerie, garage

### Compléments de localisation

Milieu d'implantation : en ville  
Références cadastrales : 1999, AR, 55

### Historique

"Maison mixte en participation" construite par Paul Bruyas pour la Société anonyme immobilière de la Tête d'or. Pétition en date du 30 janvier 1929. Dérogation en date du 30 janvier 1929 pour une saillie des combles autorisée par délibération du conseil municipal le 8 juillet 1929. La construction se termine le 19 mai 1931.

Période(s) principale(s) : 2e quart 20e siècle  
Dates : 1929 (daté par source)  
Auteur(s) de l'oeuvre : Paul Bruyas (architecte, attribution par source), Otis-Pifre (fabricant, attribution par source)

### Description

Immeuble à un corps de bâtiment dont la cour est en milieu de bâtiment, avec trois façades, rue de la Tête-d'or, rue Jean-Jacques-de-Boissieu et rue Montgolfier. Il s'élève sur 5 étages sur rez-de-chaussée et entresol. Le rez-de-chaussée est occupé par des garages. L'entrée est centrée rue de la Tête-d'or. Une entrée de service est située au 2, rue Jean-Jacques-de-Boissieu, à côté de laquelle se trouvent les sorties de garages. Les façades se caractérisent par l'usage de bow-windows et par la présence d'une pergola au sommet de l'angle formé par les rues de la Tête-d'or et Montgolfier. L'alignement de la façade rue Jean-Jacques-de-Boissieu est rompue par une partie des garages qui se trouvent en rez-de-chaussée. Le décor est élaboré : ferronnerie, consoles sculptées, frise décorative. L'intérieur est d'un grand raffinement. L'entrée de l'immeuble, où se trouve la loge de concierge sur la droite, est ornée de colonnes en marbre. L'ascenseur Otis-Pifre, d'origine, se trouve dans le même alignement que la porte d'entrée. La cage d'escalier est éclairée par des vitraux en verre granulé dans un camaïeu de gris. L'escalier distribue 2 appartements par étage, dont l'un est plus cossu que l'autre : trois chambres dont l'une pour Madame, un bain-toilette plus grand, 2 salons. Tous les appartements sont équipés du chauffage central.

### Éléments descriptifs

Étage(s) ou vaisseau(x) : 6 étages carrés  
Élévations extérieures : élévation à travées  
Escaliers : escalier dans-oeuvre : escalier tournant à retours avec jour

### Typologies et état de conservation

Typologies : immeuble à un corps de bâtiment

État de conservation : bon état

## Décor

Techniques : ferronnerie, vitrail

Précision sur les représentations :

Vitrail éclairant la cage d'escalier, en verre granulé gris.

## Statut, intérêt et protection

Statut de la propriété : propriété privée

## Références documentaires

### Documents d'archive

- **Arch. mun. Lyon. 339 WP 037. Registre de permis de construire du 1er janvier 1929 au 12 novembre 1930.** Arch. mun. Lyon. 339 WP 037. **Registre de permis de construire du 1er janvier 1929 au 12 novembre 1930.** Acte du 31 janvier 1929.
- **Arch. mun. Lyon. 344 WP 312. Permis de construire n°516. 1929.** Arch. mun. Lyon. 344 WP 312. **Permis de construire n°516. 1929.**


### Documents figurés

- **Avant-projet de maison mixte en participation rue Tête d'or. Angle rue Nouvelle et rue Montgolfier. Avant-projet de maison mixte en participation rue Tête d'or. Angle rue Nouvelle et rue Montgolfier. Rez-de-chaussée /** Paul Bruyas, 29 janvier 1929. Echelle 1 : 100. (Arch. mun. Lyon. 344 WP 312).
- **Maison mixte en participation rue Tête d'or 7, angle rue Nouvelle et rue Montgolfier. Plan de Maison mixte en participation rue Tête d'or 7, angle rue Nouvelle et rue Montgolfier. Plan de l'entresol.** Paul Bruyas, 29 janvier 1929. Echelle 1 : 100 (Arch. mun. Lyon. 344 WP 312)
- **Maison mixte en participation rue Tête d'or 7, angle rue Nouvelle et rue Montgolfier. Plan des Maison mixte en participation rue Tête d'or 7, angle rue Nouvelle et rue Montgolfier. Plan des étages.** Paul Bruyas, 29 janvier 1929. Echelle 1 : 100 (Arch. mun. Lyon. 344 WP 312)
- **Maison mixte en participation rue Tête d'or 7, angle rue Nouvelle et rue Montgolfier. Façade sur Maison mixte en participation rue Tête d'or 7, angle rue Nouvelle et rue Montgolfier. Façade sur cour et coupe sur rue Tête d'or.** Paul Bruyas, 29 janvier 1929. Echelle 1 : 100 (Arch. mun. Lyon. 344 WP 312)
- **Maison mixte en participation rue Tête d'or 7, angle rue Nouvelle et rue Montgolfier. Coupe sur rue Maison mixte en participation rue Tête d'or 7, angle rue Nouvelle et rue Montgolfier. Coupe sur rue Montgolfier et façade sur cour.** Paul Bruyas, 29 janvier 1929. Echelle 1 : 100 (Arch. mun. Lyon. 344 WP 312)


## Illustrations




Plan d'évacuation  
Phot. Anaïs Beccaria  
IVR82\_20046903295NUCA

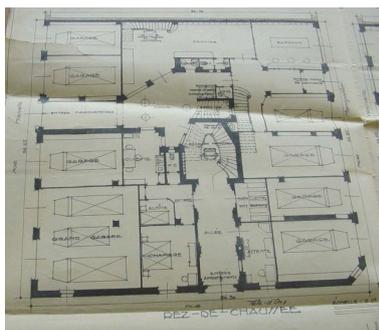


Plan du rez-de-chaussée  
Phot. Anaïs Beccaria  
IVR82\_20046903705NUCA

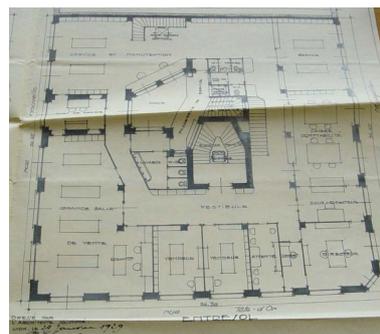


Plan de l'entresol  
Phot. Anaïs Beccaria  
IVR82\_20046903706NUCA

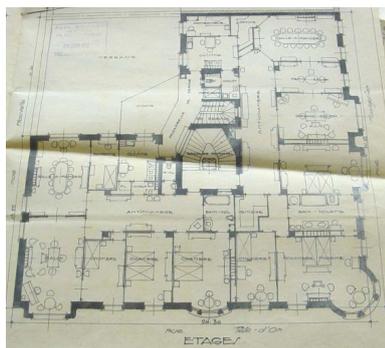

Plan des étages  
Phot. Anaïs Beccaria  
IVR82\_20046903707NUCA

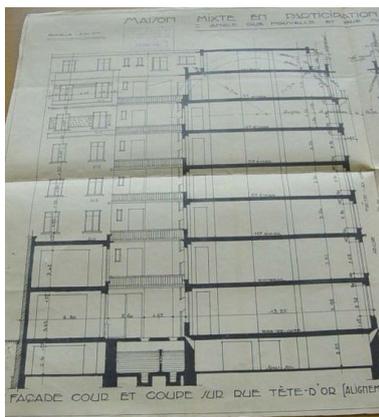

Façade sur cour et coupe  
sur rue de la Tête-d'or  
Phot. Anaïs Beccaria  
IVR82\_20046903708NUCA

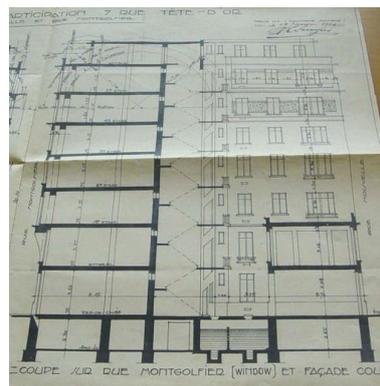

Coupe sur rue Montgolfier  
et façade sur cour  
Phot. Anaïs Beccaria  
IVR82\_20046903709NUCA



Vue générale de l'élévation  
(angle rue de la Tête-d'or, rue  
Montgolfier) depuis le sud-ouest  
Phot. Anaïs Beccaria  
IVR82\_20046903296NUCA



Elévation rue Montgolfier  
Phot. Anaïs Beccaria  
IVR82\_20046903297NUCA



Elévation rue de la Tête-d'or  
Phot. Anaïs Beccaria  
IVR82\_20046903298NUCA



Elévation rue Jean-Jacques-de-Boissieu  
Phot. Anaïs Beccaria  
IVR82\_20046903299NUCA



Détail de la pergola  
Phot. Anaïs Beccaria  
IVR82\_20046903300NUCA



Détails des bow-windows du sixième étage rue Montgolfier  
Phot. Anaïs Beccaria  
IVR82\_20046903301NUCA



Vue extérieure de la porte d'entrée  
Phot. Anaïs Beccaria  
IVR82\_20046903302NUCA



Sorties de garages et entrée de service  
Phot. Anaïs Beccaria  
IVR82\_20046903303NUCA



Vue de la façade postérieure depuis le nord-ouest  
Phot. Anaïs Beccaria  
IVR82\_20046903304NUCA



Vue intérieure de la porte et du vestibule d'entrée



Détails du vestibule d'entrée : boîtes aux lettres, colonne, lampadaire  
Phot. Anaïs Beccaria  
IVR82\_20046903306NUCA



Loge de concierge  
Phot. Anaïs Beccaria

Phot. Anaïs Beccaria  
IVR82\_20046903305NUCA



Ascenseur et départ d'escalier  
Phot. Anaïs Beccaria  
IVR82\_20046903309NUCA



Détail de la cage d'ascenseur  
Phot. Anaïs Beccaria  
IVR82\_20046903310NUCA

IVR82\_20046903308NUCA



Vitrail éclairant la cage d'escalier  
Phot. Anaïs Beccaria  
IVR82\_20046903311NUCA

## Dossiers liés

### Dossiers de synthèse :

Présentation de l'étude de la ville de Lyon (IA69000216) Rhône-Alpes, Rhône, Lyon


Immeubles des Années Trente de la rive gauche (IA69006092) Lyon

### Oeuvre(s) contenue(s) :

Auteur(s) du dossier : Anaïs Beccaria, Maryannick Chalabi

Copyright(s) : © Région Rhône-Alpes, Inventaire général du patrimoine culturel ; © Ville de Lyon



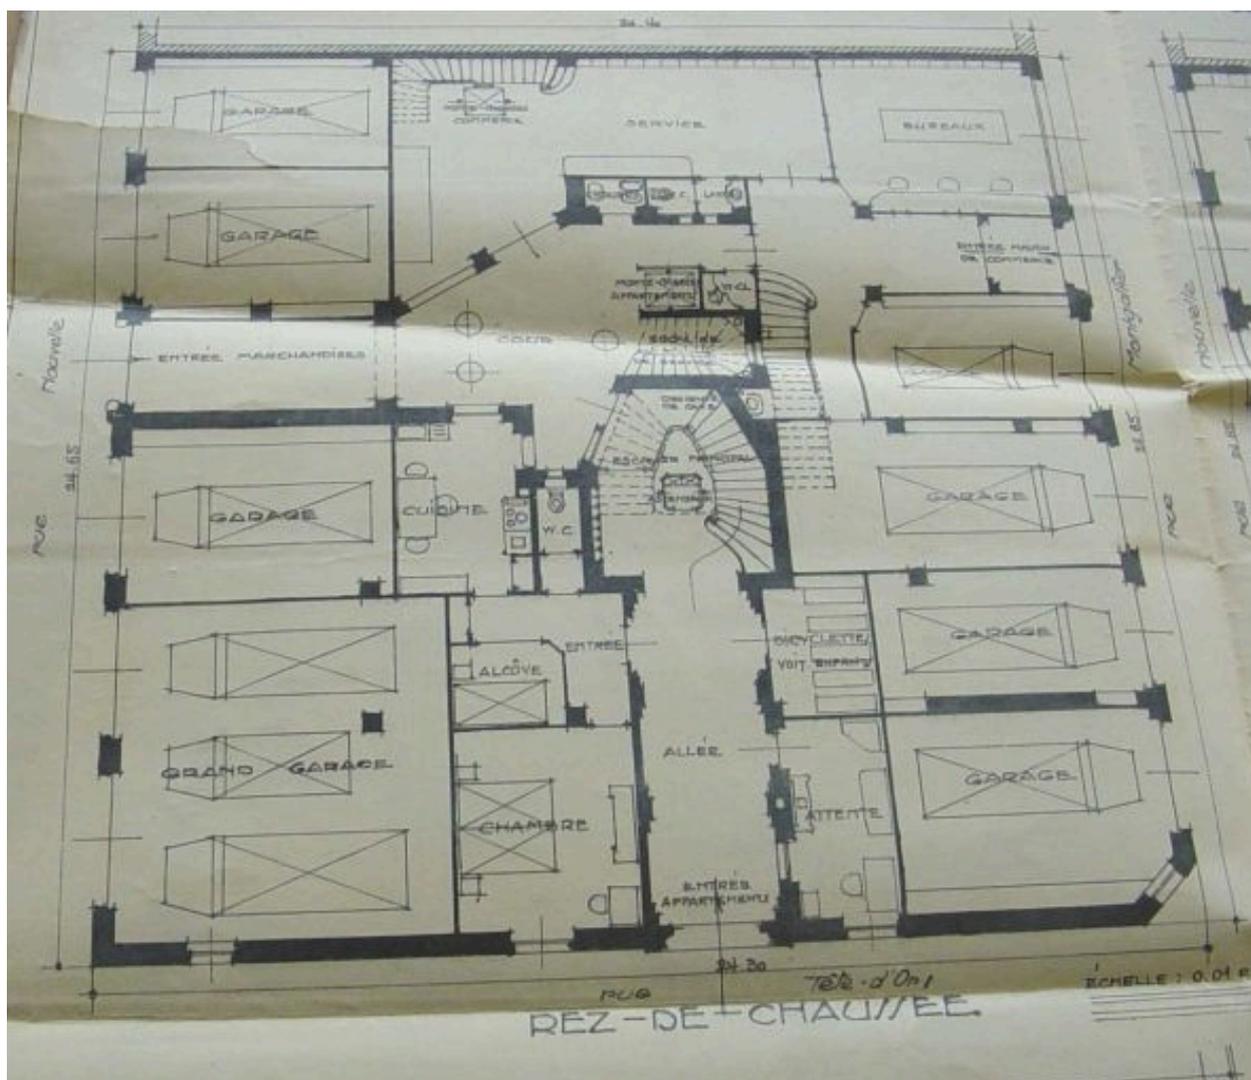

Plan du rez-de-chaussée


Référence du document reproduit :

- **Avant-projet de maison mixte en participation rue Tête d'or. Angle rue Nouvelle et rue Montgolfier.**  
**Avant-projet de maison mixte en participation rue Tête d'or. Angle rue Nouvelle et rue Montgolfier.**  
**Rez-de-chaussée / Paul Bruyas, 29 janvier 1929. Echelle 1 : 100. (Arch. mun. Lyon. 344 WP 312).**

IVR82\_20046903705NUCA

Auteur de l'illustration : Anaïs Beccaria

© Région Rhône-Alpes, Inventaire général du patrimoine culturel ; © Ville de Lyon  
reproduction soumise à autorisation du titulaire des droits d'exploitation

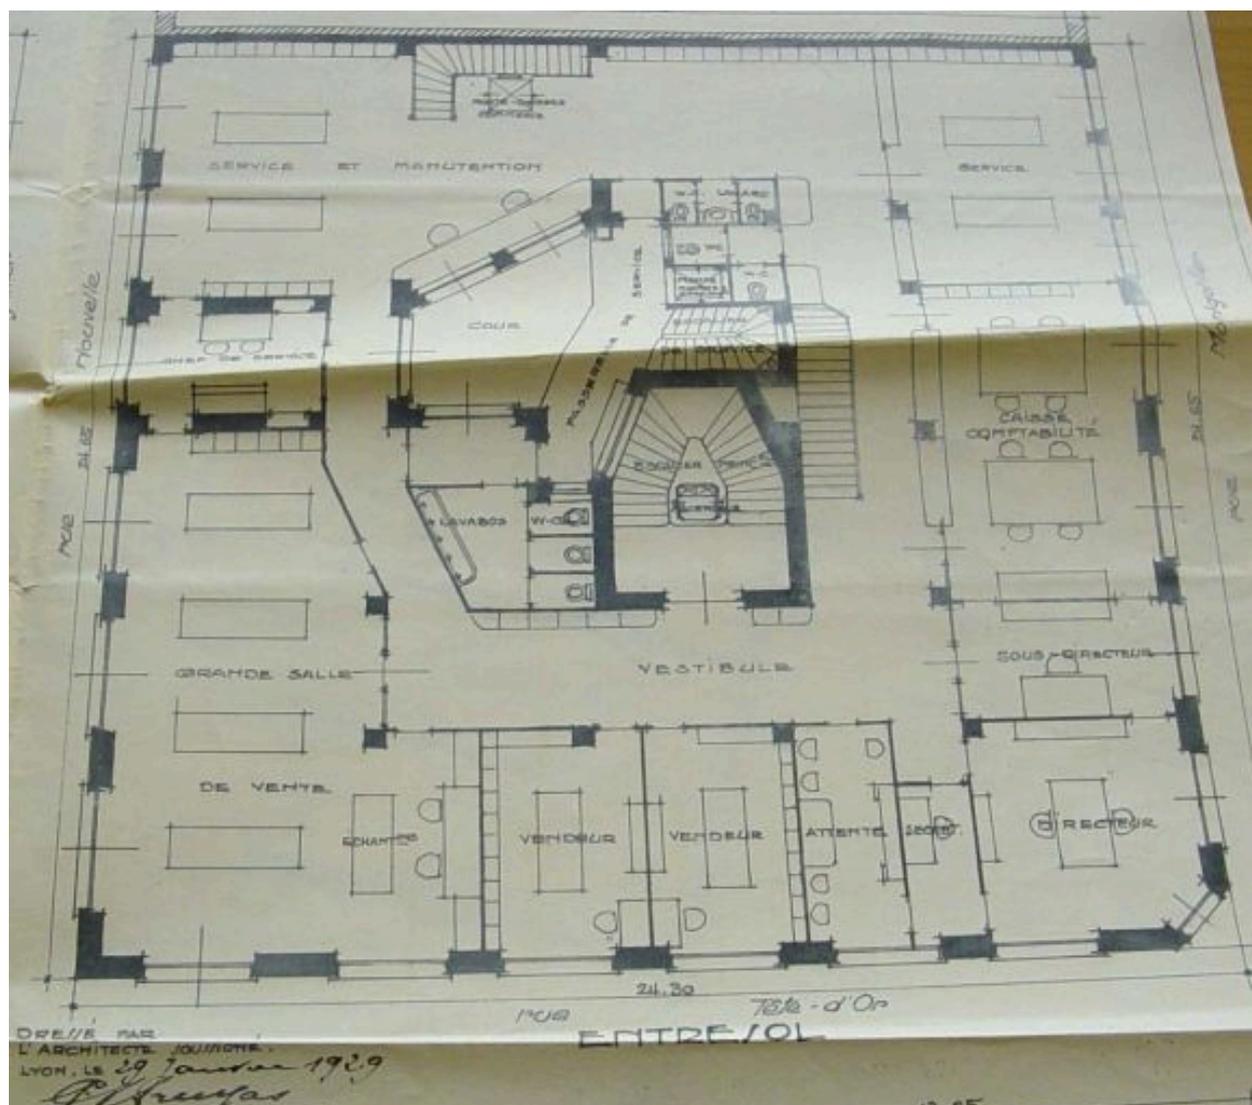

Plan de l'entresol


Référence du document reproduit :

- **Maison mixte en participation rue Tête d'or 7, angle rue Nouvelle et rue Montgolfier. Plan de Maison mixte en participation rue Tête d'or 7, angle rue Nouvelle et rue Montgolfier. Plan de l'entresol.** Paul Bruyas, 29 janvier 1929. Echelle 1 : 100 (Arch. mun. Lyon. 344 WP 312)

IVR82\_20046903706NUCA

Auteur de l'illustration : Anaïs Beccaria

© Région Rhône-Alpes, Inventaire général du patrimoine culturel ; © Ville de Lyon  
reproduction soumise à autorisation du titulaire des droits d'exploitation

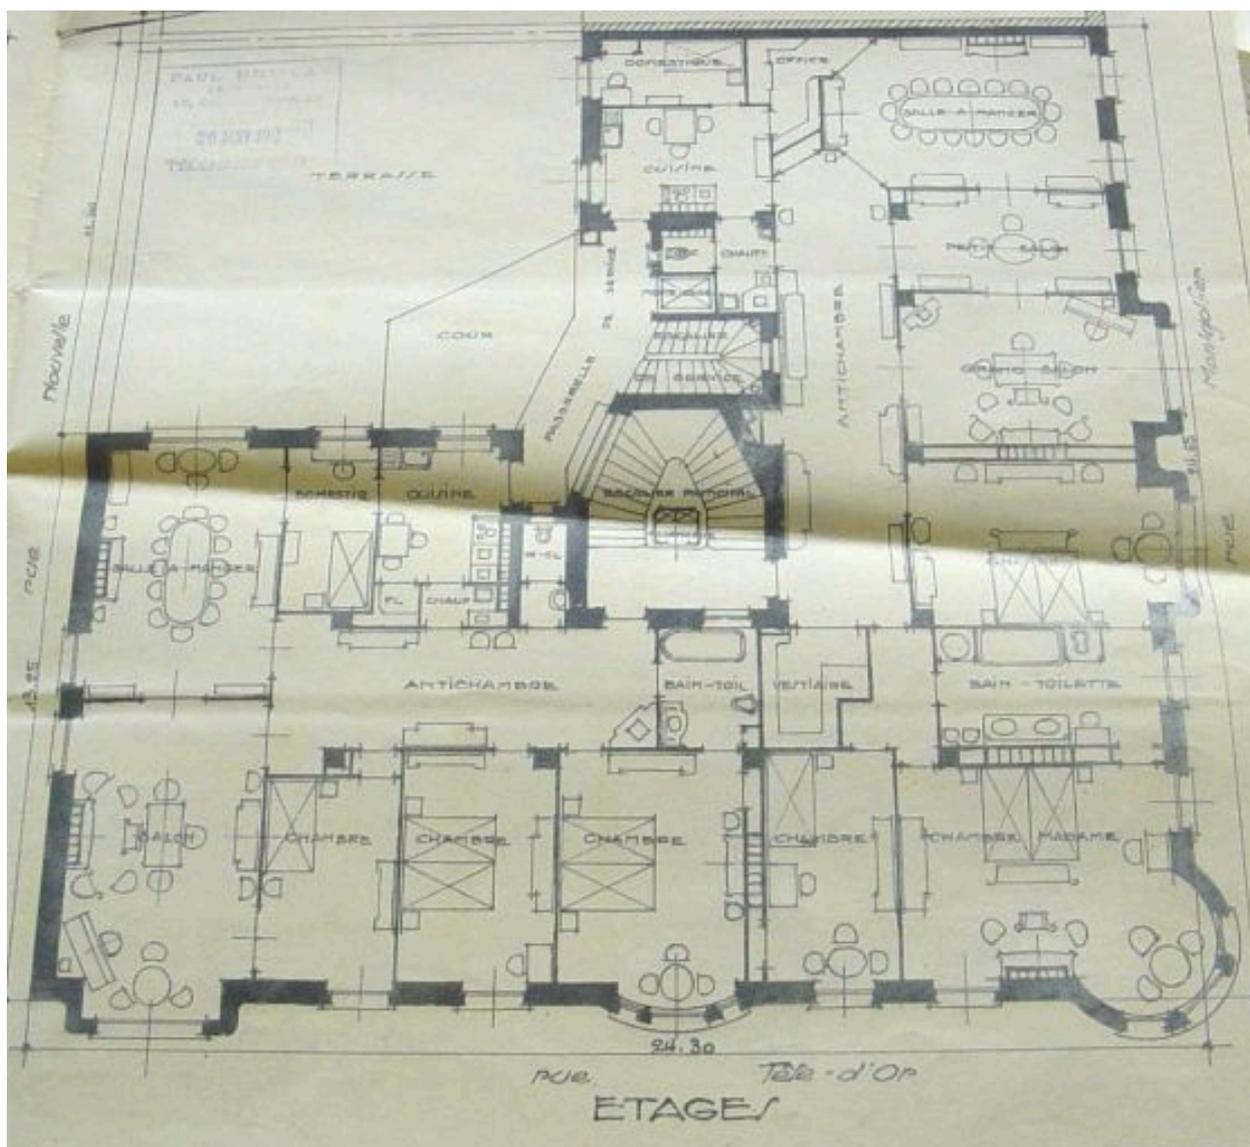

Plan des étages


Référence du document reproduit :

- **Maison mixte en participation rue Tête d'or 7, angle rue Nouvelle et rue Montgolfier. Plan des**  
**Maison mixte en participation rue Tête d'or 7, angle rue Nouvelle et rue Montgolfier. Plan des étages.**  
Paul Bruyas, 29 janvier 1929. Echelle 1 : 100 (Arch. mun. Lyon. 344 WP 312)

IVR82\_20046903707NUCA

Auteur de l'illustration : Anaïs Beccaria

© Région Rhône-Alpes, Inventaire général du patrimoine culturel ; © Ville de Lyon  
reproduction soumise à autorisation du titulaire des droits d'exploitation

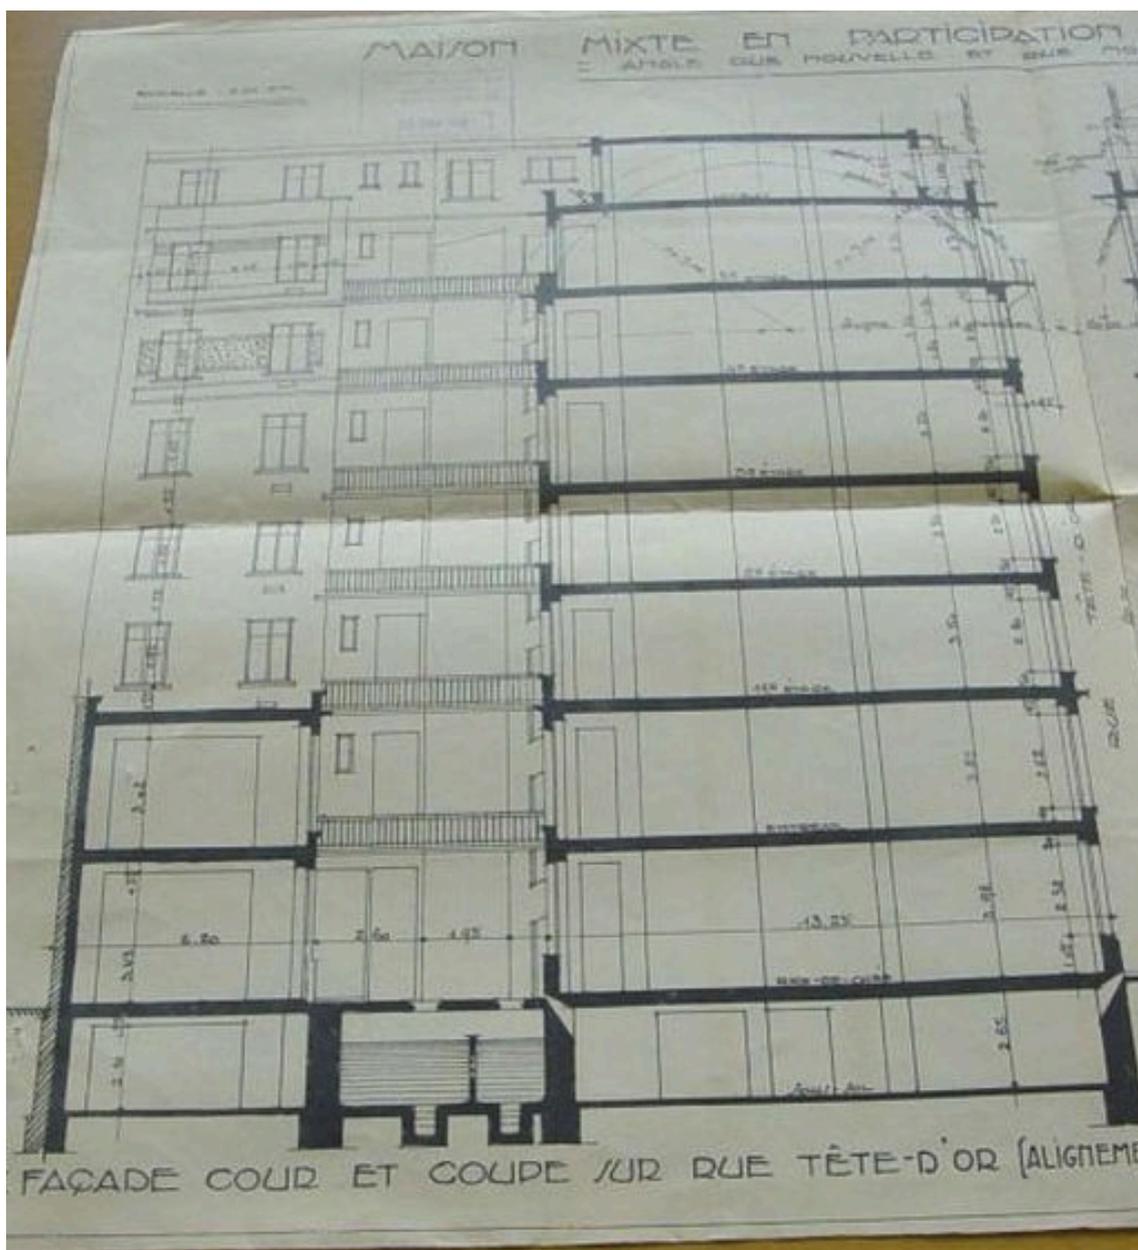

Façade sur cour et coupe sur rue de la Tête-d'or


Référence du document reproduit :

- **Maison mixte en participation rue Tête d'or 7, angle rue Nouvelle et rue Montgolfier. Façade sur Maison mixte en participation rue Tête d'or 7, angle rue Nouvelle et rue Montgolfier. Façade sur cour et coupe sur rue Tête d'or.** Paul Bruyas, 29 janvier 1929. Echelle 1 : 100 (Arch. mun. Lyon. 344 WP 312)

IVR82\_20046903708NUCA

Auteur de l'illustration : Anaïs Beccaria

© Région Rhône-Alpes, Inventaire général du patrimoine culturel ; © Ville de Lyon  
reproduction soumise à autorisation du titulaire des droits d'exploitation

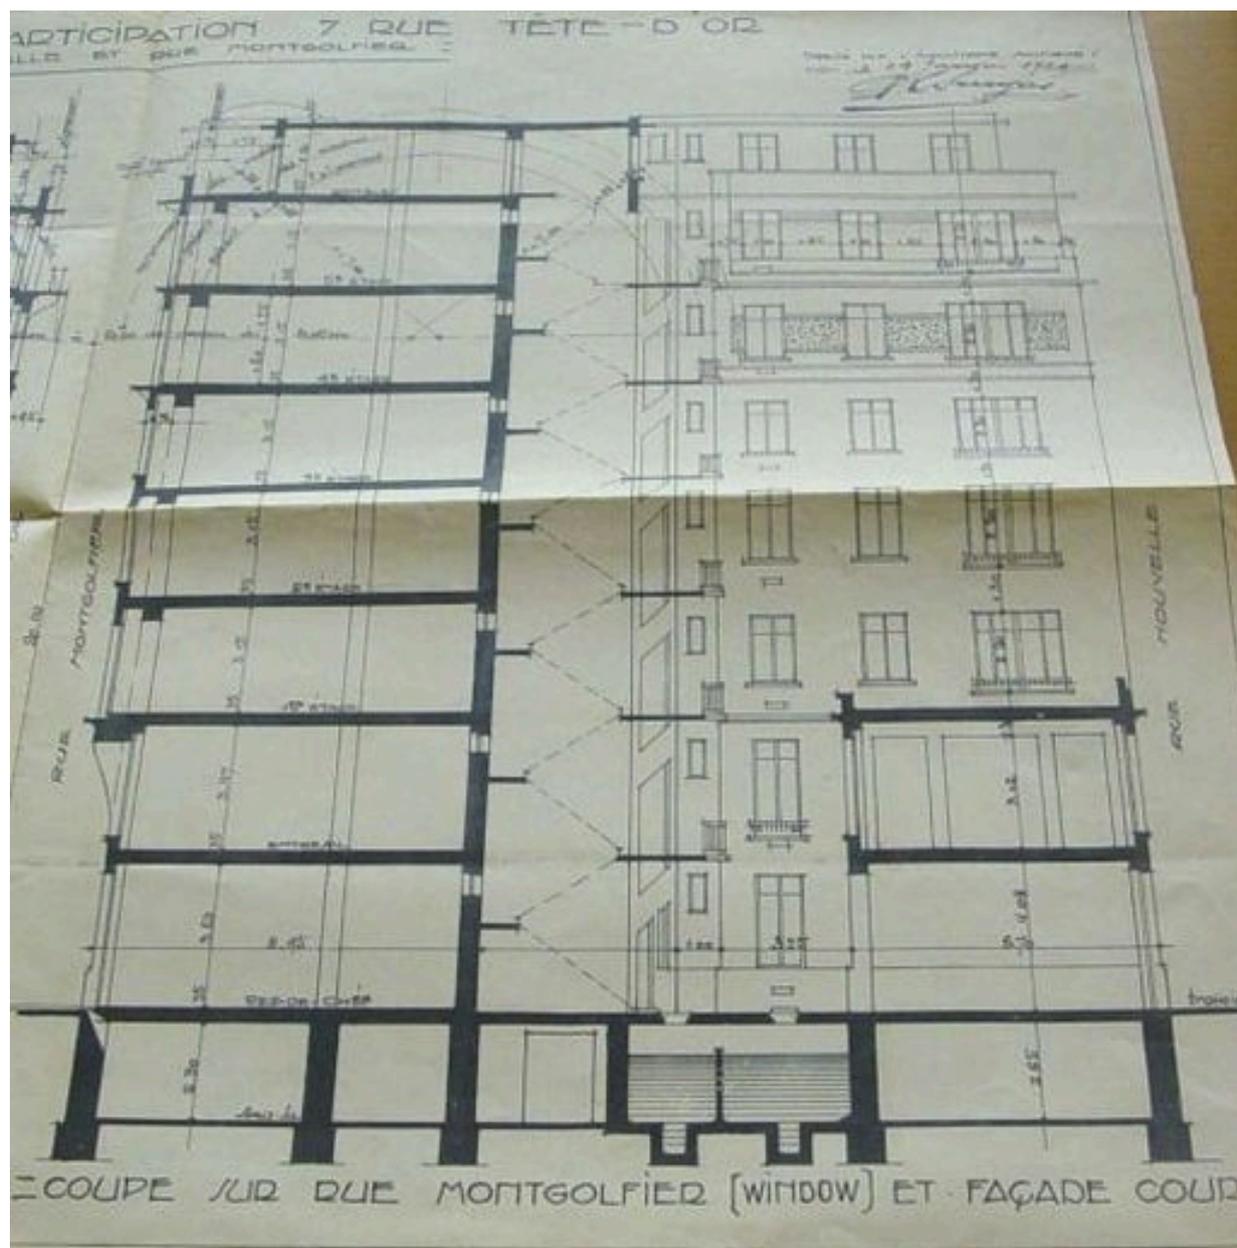

Coupe sur rue Montgolfier et façade sur cour

Référence du document reproduit :

- **Maison mixte en participation rue Tête d'or 7, angle rue Nouvelle et rue Montgolfier. Coupe sur rue**  
**Maison mixte en participation rue Tête d'or 7, angle rue Nouvelle et rue Montgolfier. Coupe sur rue**  
**Montgolfier et façade sur cour.** Paul Bruyas, 29 janvier 1929. Echelle 1 : 100 (Arch. mun. Lyon. 344 WP 312)

IVR82\_20046903709NUCA

Auteur de l'illustration : Anaïs Beccaria

© Région Rhône-Alpes, Inventaire général du patrimoine culturel ; © Ville de Lyon  
reproduction soumise à autorisation du titulaire des droits d'exploitation



Vue générale de l'élévation (angle rue de la Tête-d'or, rue Montgolfier) depuis le sud-ouest

IVR82\_20046903296NUCA

Auteur de l'illustration : Anaïs Beccaria

© Région Rhône-Alpes, Inventaire général du patrimoine culturel ; © Ville de Lyon  
reproduction soumise à autorisation du titulaire des droits d'exploitation



Elévation rue Montgolfier

IVR82\_20046903297NUCA

Auteur de l'illustration : Anaïs Beccaria

© Région Rhône-Alpes, Inventaire général du patrimoine culturel ; © Ville de Lyon  
reproduction soumise à autorisation du titulaire des droits d'exploitation



Elévation rue de la Tête-d'or

IVR82\_20046903298NUCA

Auteur de l'illustration : Anaïs Beccaria

© Région Rhône-Alpes, Inventaire général du patrimoine culturel ; © Ville de Lyon  
reproduction soumise à autorisation du titulaire des droits d'exploitation



Elévation rue Jean-Jacques-de-Boissieu

IVR82\_20046903299NUCA

Auteur de l'illustration : Anaïs Beccaria

© Région Rhône-Alpes, Inventaire général du patrimoine culturel ; © Ville de Lyon  
reproduction soumise à autorisation du titulaire des droits d'exploitation



Détail de la pergola

IVR82\_20046903300NUCA

Auteur de l'illustration : Anaïs Beccaria

© Région Rhône-Alpes, Inventaire général du patrimoine culturel ; © Ville de Lyon  
reproduction soumise à autorisation du titulaire des droits d'exploitation



Détails des bow-windows du sixième étage rue Montgolfier

IVR82\_20046903301NUCA

Auteur de l'illustration : Anaïs Beccaria

© Région Rhône-Alpes, Inventaire général du patrimoine culturel ; © Ville de Lyon  
reproduction soumise à autorisation du titulaire des droits d'exploitation



Vue extérieure de la porte d'entrée

IVR82\_20046903302NUCA

Auteur de l'illustration : Anaïs Beccaria

© Région Rhône-Alpes, Inventaire général du patrimoine culturel ; © Ville de Lyon  
reproduction soumise à autorisation du titulaire des droits d'exploitation



Sorties de garages et entrée de service

IVR82\_20046903303NUCA

Auteur de l'illustration : Anaïs Beccaria

© Région Rhône-Alpes, Inventaire général du patrimoine culturel ; © Ville de Lyon  
reproduction soumise à autorisation du titulaire des droits d'exploitation



Vue de la façade postérieure depuis le nord-ouest

IVR82\_20046903304NUCA

Auteur de l'illustration : Anaïs Beccaria

© Région Rhône-Alpes, Inventaire général du patrimoine culturel ; © Ville de Lyon  
reproduction soumise à autorisation du titulaire des droits d'exploitation



Vue intérieure de la porte et du vestibule d'entrée

IVR82\_20046903305NUCA

Auteur de l'illustration : Anaïs Beccaria

© Région Rhône-Alpes, Inventaire général du patrimoine culturel ; © Ville de Lyon  
reproduction soumise à autorisation du titulaire des droits d'exploitation



Détails du vestibule d'entrée : boîtes aux lettres, colonne, lampadaire

IVR82\_20046903306NUCA

Auteur de l'illustration : Anaïs Beccaria

© Région Rhône-Alpes, Inventaire général du patrimoine culturel ; © Ville de Lyon  
reproduction soumise à autorisation du titulaire des droits d'exploitation



Loge de concierge

IVR82\_20046903308NUCA

Auteur de l'illustration : Anaïs Beccaria

© Région Rhône-Alpes, Inventaire général du patrimoine culturel ; © Ville de Lyon  
reproduction soumise à autorisation du titulaire des droits d'exploitation



Ascenseur et départ d'escalier

IVR82\_20046903309NUCA

Auteur de l'illustration : Anaïs Beccaria

© Région Rhône-Alpes, Inventaire général du patrimoine culturel ; © Ville de Lyon  
reproduction soumise à autorisation du titulaire des droits d'exploitation



Détail de la cage d'ascenseur

IVR82\_20046903310NUCA

Auteur de l'illustration : Anaïs Beccaria

© Région Rhône-Alpes, Inventaire général du patrimoine culturel ; © Ville de Lyon  
reproduction soumise à autorisation du titulaire des droits d'exploitation



Vitrail éclairant la cage d'escalier

IVR82\_20046903311NUCA

Auteur de l'illustration : Anaïs Beccaria

© Région Rhône-Alpes, Inventaire général du patrimoine culturel ; © Ville de Lyon  
reproduction soumise à autorisation du titulaire des droits d'exploitation