



Lyon 7e
Gerland
rue 36 Challemel Lacour

École maternelle Aristide-Briand

Références du dossier

Numéro de dossier : IA69004474
Date de l'enquête initiale : 2010
Date(s) de rédaction : 2010
Cadre de l'étude : inventaire topographique Inventaire de la Ville de Lyon
Degré d'étude : monographié

Désignation

Dénomination : école maternelle
Appellation : Aristide Briand
Parties constituantes non étudiées : école maternelle

Compléments de localisation

Milieu d'implantation : en ville
Références cadastrales : 2000, CD, 54

Historique

Après la décision de principe du 10 octobre 1927, les architectes ROBERT et CHOLLAT présentent au Conseil Municipal de Lyon, dirigé par le maire Édouard HERRIOT, un avant projet pour l'école maternelle. Ce dernier est composé de quatre classes et des services généraux correspondants. Les délibérations du conseil municipal de 1929, du 6 octobre 1930 et du 23 mai 1932, ont amené de nouvelles modifications au niveau du projet de l'école primaire mais pas pour l'école maternelle. Avec l'arrêté ministériel du 11 juin 1932, de gros changements sont prévus pour les deux écoles avec l'accord d'une subvention de 5.717.200 francs à la ville de Lyon. C'est ainsi que l'école maternelle a augmenté sa surface couverte de 70m², le nombre de classes est passé de quatre à six, le local destiné au concierge est supprimé et le préau déplacé. Le 27 mai 1934, le maire Édouard HERRIOT inaugure le groupe scolaire.

Période(s) principale(s) : 2e quart 20e siècle
Période(s) secondaire(s) : 2e quart 20e siècle
Dates : 1932 (daté par source)
Auteur(s) de l'oeuvre : Robert Victor et Chollat Auguste (architecte, attribution par source), Pierre Devaux (sculpteur, attribution par source)

Description

Il s'agit d'un bâtiment à trois niveaux : la partie école se situe en rez-de-chaussée, un sous-sol et un étage d'habitation. Le bâtiment est orienté Nord.

Éléments descriptifs

Matériau(x) du gros-oeuvre, mise en oeuvre et revêtement : résidu industriel en gros oeuvre ; brique creuse ; pierre ; béton armé
Matériau(x) de couverture : béton en couverture
Plan : plan symétrique en L
Étage(s) ou vaisseau(x) : 1 étage carré
Élévations extérieures : élévation à travées

Type(s) de couverture : terrasse
Escaliers : escalier dans-oeuvre : escalier droit ;
Autres organes de circulations : rampe d'accès
Jardins : groupe d'arbres, parterre, pelouse

Typologies et état de conservation

État de conservation : bon état

Statut, intérêt et protection

Intérêt de l'œuvre : à signaler

Statut de la propriété : propriété de la commune

Présentation

DESCRIPTIF ARCHITECTURAL

I - Situation

L'école maternelle se situe à l'extrémité Nord Est du groupe scolaire. Elle donne directement sur la rue Challemel-Lacour. Elle est inscrite dans un terrain de forme triangulaire, avec une superficie totale de 1000 m². Elle se compose de deux corps de bâtiment : un bâtiment rectangulaire principal allongé, et un autre corps secondaire rattaché perpendiculairement au premier, formant un plan en forme de T.

II - Plan et distribution

L'accès principal se situe sur la façade Nord du bâtiment principal, par la rue Challemel-Lacour. On y accède par des degrés et perrons, qui conduisent au porche asymétrique, à pans coupés, devant le hall d'entrée. Cet espace central du rez-de-chaussée du bâtiment principal, divise ce niveau en deux parties : une aile gauche correspondant à un préau couvert qui donne directement sur le jardin extérieur, et celle de droite correspondant à un étage d'habitation, et au réfectoire et cuisine en dessous. On accède à l'étage par un escalier intérieur droit, à deux volées et un palier. Quand au sous-sol, l'espace correspond à la chaufferie et les caves, et on y accède par un escalier droit à volée unique.

Les salles de classes en enfilade ainsi que les services généraux se trouvent au rez-de-chaussée du corps de bâtiment secondaire. Ils sont distribués par un long dégagement axial, donnant directement sur le jardin côté Sud Est par un perron carré et quatre marches.

L'espace récréatif, composé de jardin, est réparti autour des salles de classe, d'une surface d'environ trois fois et demi du bâti. Un muret d'une hauteur de 1m50, avec portail au Sud, qui donne sur cour, sépare l'école maternelle avec l'école primaire.

La toiture principale en terrasse est accessible par un quatrième niveau qui correspond au dernier tour d'escalier.

III - Composition d'ensemble

La composition d'ensemble des corps de bâtiments de l'école maternelle rappelle celle de l'école primaire. En effet, l'ensemble est caractérisé par le traitement en arrondi des angles des corps centraux, les angles marqués des façades postérieures et par les toits terrasses étagées.

La façade principale au Nord présente une composition semi symétrique à partir d'un axe vertical central. Cet axe est marqué par le hall d'entrée monumental, en retrait de la façade, marqué par un traitement unique de chaque baie qui compose cette partie de l'espace.

En effet, les quatre baies rectangulaires se trouvant sur la partie supérieure de l'entrée rappellent les formes rectangulaires et jumelées des grandes baies jumelées centrales en bois dans la partie basse, mais de matériaux différents. Elles sont composées de briques de verre, amenant ainsi plus de lumière diffuse dans le hall intérieur. Quand aux baies inscrites dans les murs arrondis de part et d'autre de l'entrée, elles sont traitées différemment car elles sont encadrées par cinq colonnes circulaires, et qui n'est pas le cas pour les autres ouvertures de la façade principale.

Ainsi, le large auvent asymétrique, ainsi que le perron encadré par des murs arrondis, définissent cette double entrée comme entrée principale.

De part et d'autre de cet axe, la façade est composée d'un jeu de verticales et d'horizontales, d'avancée et de renfoncement, et de plein et de vide.

Le volume latéral gauche est légèrement plus bas par rapport au niveau du corps de bâtiment central. Il se développe sur un axe longitudinal, rythmé par un jeu de plein et de vide par les grandes ouvertures horizontales. Les corniches en saillie continues de la toiture en terrasse renforcent cette horizontalité.

La façade droite est composée de deux volumes différents : un premier volume se trouvant sur le même alignement que la façade de gauche, et un avant corps latéral droit. Par rapport à la hauteur, ce dernier est également plus haut que les autres corps de bâtiment.

Là aussi, les traitements des ouvertures rythment la façade. L'avant corps présente trois travées avec un rythme de percement irrégulier. La partie inférieure est constituée d'une porte d'entrée principale, donnant à la cage d'escalier intérieur menant à l'étage d'habitation, prenant le jour sur toute la hauteur de la façade par trois ouvertures verticales. Les deux

grandes ouvertures jumelées horizontales de la travée centrale se diffèrent de celles du niveau supérieur par la taille. La dernière travée se compose dans sa partie inférieure par une grande ouverture, tandis que deux baies jumelées sont présentes dans la partie supérieure. Les larmiers filants en continu, qui font ressaut au-dessous des fenêtres, soulignent l'horizontalité de la façade.

La façade postérieure est beaucoup plus sobre, et lisse. Tout le bâtiment est sur le même alignement. C'est un vaste mur pignon à redans, ajouré de baies horizontales, à formes variées selon les niveaux, rythmant la façade. Son axe de symétrie se situe exactement dans l'axe du précédent et se repère à la verticalité d'un conduit de cheminée central. De part et d'autre du corps central, les parties latérales sont ouvertes sur la cour, au niveau du rez de chaussée, par deux préaux soutenus chacun par sept piliers circulaires principaux et deux sur les côtés.

Les façades latérales Nord et Sud sont elles aussi symétriques. L'axe vertical est marqué par trois ouvertures rectangulaires verticales, délimitant les trois niveaux inférieurs du bâtiment, et ponctué par le trumeau axial des six baies supérieures du dernier niveau du bâtiment. Ces derniers, également rectangulaires et symétriques, se développent dans un axe horizontal souligné par le larmier continu et la corniche de la toiture en terrasse.

Annexe 1

ANNEXES

Descriptif des matériaux et liste des entreprises (AC Lyon. 476 WP 138, 476WP139 : Mémoire de travaux)

Lot maçonnerie : La SOCIETE COOPERATIVE OUVRIERE AVENIR, 2 rue de l'Ordre, Lyon.

Béton de gravier broyé (pisée de mâchefer) à la chaux hydraulique pour basse fondation des murs arrêté sous le chaînage des caves et les murs de façade et murs de refend.

Béton en élévation broyé au mortier de chaux lourde dans hauteur du sous sol, et en élévation du sol du rez-de-chaussée.

Banchage sur deux parements pour les murs de façades.

Béton armé pour toutes les parois verticales, les linteaux et chaînages, piliers et meneaux.

Jardinières en béton armé pour les croisées d'escaliers et murs de perrons.

Béton armé couvrant les sous sol et les terres pleins aérées composés de poutres apparentes et dalles.

Béton armé dans l'épaisseur des planchers.

Béton armé couvrant les planchers.

Béton armé pour les murs bahuts des terrasses et corniches.

Béton armé couvrant les planchers formant la toiture terrasse, avec nervures et poutres en ciment armé, remplissage en corps creux entre nervures et poutres apparentes, avec aménagement de tringles et aciers de suspension pour recevoir le plafond en briques, y compris pentes et chapes au mortier pour recevoir l'asphalte.

Etanchéité des terrasses en asphalte composé d'un papier spécial isolant la maçonnerie, et de deux couches d'asphaltes d'une épaisseur de 20 à 24m /m, pour les terrasses accessibles.

Etanchéité des terrasses en asphalte composé d'un papier spécial isolant la maçonnerie, et de deux couches d'asphaltes d'une épaisseur de 15 à 18m /m, pour les terrasses non accessibles

Plafond en briques creuses de 0.04 d'épaisseur posées au ciment et suspendus aux terrasses avec des tringles d'aciers et crochets sous dalles et poutres en béton armé des planchers terrasses.

Mur en béton de gravier, en élévation et piliers de la clôture et du portail.

Lot : Etablissement P. MARCHE - ROCHE, 163 - 165 avenue de saxe, Lyon.

- 2 Rideaux de 3m20x2m60 Façade latérale Est - Préau

- 3 Rideaux de 3m20x2m60 Façade postérieure Sud - Préau

- 6 Rideaux de 2m75x2m90 Façade latérale Est - Classes

- 4 Rideaux de 2m75x2m90 Façade postérieure Sud - Classes

- 6 Rideaux de 2m50x3m Façade latérale Ouest - Classes

- 1 Rideaux de 2m50x3m Façade latérale Ouest - Salle de repos

- 1 Rideaux de 2m70x2m80 Façade latérale Ouest - Cabinet médiac

- 1 Rideaux de 2m70x3 m Cuisine

Lot Tôlerie : ATELIERS RHODANIENS J. ISAAC ET CIE, manufacture de tôlerie, 106 - 112 cours Tolstoi, Villeurbanne.

241Cases Armoires Vestiaires métalliques haut de 1m50

63 Casiers

Lot Branchement électrique : La COMPAGNIE DU GAZ DE LYON, 3 quai des Célestins, Lyon.

Lot cloisons et revêtements en briques émaillées : TOURNAUD Jean, Entrepreneur, 64 rue d'Anvers, Lyon.

Construction en briques et plaquettes émaillée de cloisons et revêtements ; le tout posé au ciment avec joints en ciment blanc, frise de couleur et armatures métalliques.


Construction en rez de chaussée de vingt sept WC bébé, un WC maîtresse et deux stalles urinoirs.

Construction de trois cabines de bains et d'une cloison masque.


Construction dans la cour de trois WC bébé, un WC maîtresse et quatre stalles urinoirs.
Lot Installation électrique : C. CHAREYRON, Etudes et Entreprises électriques, 15 rue Vaubecour, Lyon.
Lot Serrurerie, ferrage: Veuve CESAR GROBON et fils, sarl, 5 rue clos Poncet Villeurbanne
Grille de ventilation.
Clôture sur la rue Challemel Lacour composée de vingt deux barreaux carrés de 20 m/m de hauteur de 93 cm.
Châssis en fer des lanterneaux des terrasses pour l'aile Sud, et l'entrée.
Escalier en fer de descente au sous sol, composé de deux limons en fer U de 80m/m, les huit marches et palier sont en tôle striée de 5/7, le garde corps est composé de montants en fer carrée et lisses en fer rond.
Douze Platine en fer de 30/4 de long, avec vis pour les consoles bois des pots de fleurs
Cinq ceintures en fer T de 50/50 pour la cheminée du chauffage central.
Clôtures extérieures en fer T de 40/40 et 35/45, en fer L de 40/40, et arcs boutant en fer plat de 35/4, de même composition que celle des groupes scolaires.
Deux portails à claire voie dans le haut avec soubassement en tôle, à un vantail.
Une boîte aux lettres en tôle avec rebord.
Happes et entretoises pour aisseliers du rez de chaussées et du premier étage.
Huisseries des portes.
Lot Carrelage : MOUTON et Fils, Entrepreneurs, 27 boulevard Eugène Deruelle, Lyon.
Vestibule des classes: carrelage en carreau de grès de 0.14x 0.14, plinthe en grès grise à bord arrondi.
Vestiaire : carrelage en carreau de grès cp, plinthe en grès grise à bord arrondi cp.
Lingerie : carrelage en carreau de grès cp, plinthe en grès grise à bord arrondi cp.
WC : carrelage en carreau de grès cp.
Lavabo-douche : carrelage en carreau de grès cp, plinthe brune de 0.11 dans placard avec bord arrondi, plinthe blanche à talon cp, revêtement à carreaux faïence cp.
Préau couvert : carrelage en carreau de grès cp, plinthe en grès grise à bord arrondi.
Hall d'entrée et passage sur entrée: carrelage en carreau de grès cp, plinthe en grès grise à bord arrondi.
Vestibule : carrelage en carreaux de grès cp , plinthe en grès grise à bord arrondi.
Cuisine : carrelage en carreau de grès cp , plinthe blanche à talon cp, plinthe brune de 0.11 avec bord arrondi, revêtement à carreaux faïence 15x 15.
Réfectoire : carrelage en carreau de grès de 0.14x 0.14, plinthe blanche à talon et chanfrein, plinthe brune de 0.11 avec bord arrondi dans placard, revêtement à carreaux faïence cp.
Salle de bain : carrelage en carreaux de grès cp , plinthe blanche à talon cp, revêtement à carreaux faïence cp.
WC : carrelage en carreaux de grès cp, plinthe en grès grise à bord arrondi.
Loggia : carrelage en carreaux de grès clp, plinthe blanche à talon, revêtement à carreaux de faïence, plinthe en grès grise à bord arrondi.
Lot Plomberie : BOUVARD Entrepreneur, 131 rue Chaponnay, Lyon.
Installation des bouches d'arrosage sur cours : Entrée et cour intérieure
Lot Travaux de parquets : J. DELANGLE Et Cie, Entrepreneurs, 38 boulevard de l'Hippodrome, Villeurbanne.
Parquet chêne à bâton rompu, posé sur bitume :
Au rez de chaussée : une classe Sud Ouest, local à la suite, classe à la suite, classe à la suite, classe côté Est, classe d'extrémité Sud Est, Bureau de la Directrice, salle de réunion.
Dans l'appartement 1er étage : salle à manger, salon, chambre sur rue, chambre sur cour.
Lot Pierre de taille : ADOLPHE VACHER, carrier, 73 cours Vitton, Lyon.
Escalier c.p. en pierre dure de Montalieu ou Villebois, bouchardés à la 100 dents sur toutes faces (marches et paliers depuis le sol du rez de chaussée jusqu'au premier étage)
Perrons et seuils en pierre dure de Montalieu ou Villebois, avec giron moulurés, bouchardés à la 100 dents sur toutes faces apparentes (perron d'entrée sur rue, perron d'entrée sur cour aile Sud, perron d'entrée sur préau couvert, perron sur cour côté Ouest, perron d'entrée sur cage d'escalier)
Escalier de cave en pierre dure de Montalieu ou Villebois avec front délardé, le dessus et la face piquée à la fine pointe.
Lot zinguerie : BOUVARD Frères, Entrepreneurs, 131 rue Chaponnay, Lyon.
Gargouilles, cuvettes de zinc, tuyaux de descente d'eau
Sous sol : alimentation des chaudières en sous sol, pompe et poste de lavage en chaufferie
Rez de chaussée : évier dans cuisine, lavabos en grès émaillé de 0.63x 0.63 avec dossier et robinet en cuivre chromé à croisillon et brise jet dans vestibule, salle de bains avec baignoires, lavabos auge en granito de 4.00 de longueur avec quatre pieds supports en fer, lavabo en grès émaillé avec console du cabinet médical, un siège à l'anglaise avec abattant en chêne pour le groupe de WC, vingt sept sièges bébé, urinoirs en grès émaillés pour deux stalles, lavabo en grès émaillé de 0.56x 0.60 avec consoles et robinet en cuivre chromé
1er étage : évier en cuisine en grès émaillé de 0.70x0.50 avec consoles, un siège de WC à l'anglaise avec abattant en chêne, lavabo en grès émaillé de 0.56x0.60 avec consoles et robinet en cuivre chromé
Lot Travaux intérieurs : La SOCIETE COOPERATIVE OUVRIERE AVENIR, 2 rue de l'Ordre, Lyon.
Enduits intérieurs et extérieurs

Cloison en dalle de 0.08 chaux lourde pour fermer les classes et vestibules
Cloison en dalle de mâchefer de 0.08 c.p pour placard dans toilettes
Lot Plâtrerie peinture : JULLIEN et MASSONI Entrepreneurs, 26 rue Camille Roy, Lyon.
Rez-de-chaussée et étages:
Enduit au plâtre sous plafond
Enduit au plâtre sur mur en mâchefer
Lot Ciment : PERROT et Cie, 12 rue du Griffon, Lyon.
Bandeaux en ciment sans ou avec saillie.
Soubassements composés de plinthes ciment brettelé de 0.03 de saillie et 0.05 d'épaisseur totale.
Traçage et découpage aux ciseaux des lettres de l'enseigne supérieure dans l'enduit de ciment avec réfection saignée des arêtes de 1.00 x 0.80 ECOLE MATERNELLE.
Couverture en ciment poussé au calibre sur murette.
Tête de cheminée en ciment.
Lot menuiserie : LES FILS DE C. PARDON, Entrepreneurs, 17 avenue Condorcet, Villeurbanne.
Menuiserie en sapin : Tablettes, plinthes, et portes de placards.
Menuiserie en bois de chêne : Portes.


Illustrations

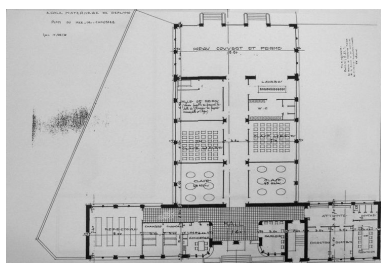


Plan du rez de chaussée, Projet
Ecole maternelle de Gerland,
17 avril 1930 par V.-A. Robert
et A.-E. Chollat architectes,
échelle 1/100. (Arch. mun. Lyon)
Phot. Salohy Rakotomalala
IVR82_20106901342NUC

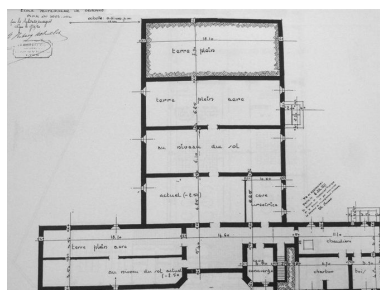


Plan du sous sol, Projet Ecole
maternelle de Gerland, 17 avril
1930 par V.-A. Robert et A.-
E. Chollat architectes, échelle
1/100. (Arch. mun. Lyon)
Phot. Salohy Rakotomalala
IVR82_20106901343NUC

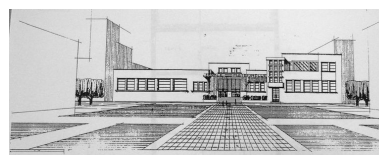


Vue en perspective de la façade
sur rue Challemel Lacour, Projet
Ecole maternelle de Gerland, par
V.-A. Robert et A.-E. Chollat
architectes. (Arch. mun. Lyon)
Phot. Salohy Rakotomalala
IVR82_20106901344NUC

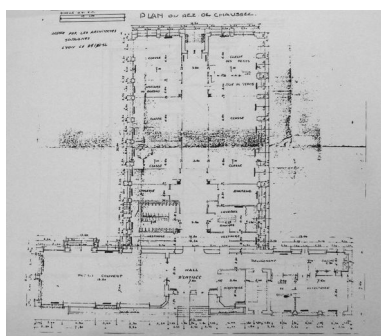


Plan du rez de chaussée, Réalisation
Ecole maternelle de Gerland,
01 mars 1932 par V.-A. Robert
et A.-E. Chollat architectes,
échelle 1/100. (Arch. mun. Lyon)
Repro. Salohy Rakotomalala
IVR82_20106901337NUC

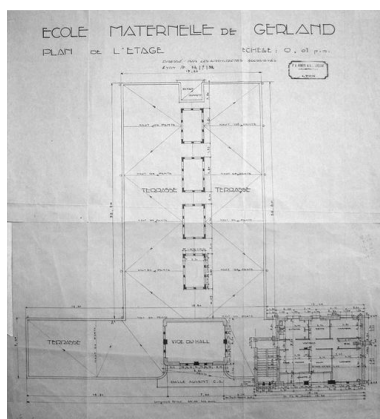

Plan de l'étage, Réalisation
Ecole maternelle de Gerland,
22 juillet 1932 par V.-A. Robert
et A.-E. Chollat architectes,
échelle 1/100. (Arch. mun. Lyon)
Phot. Salohy Rakotomalala
IVR82_20106901326NUC

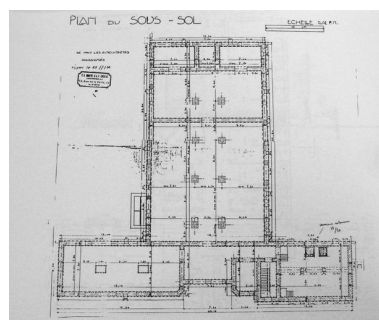


Plan du sous sol, Réalisation
Ecole maternelle de Gerland,
25 juillet 1932 par V.-A. Robert
et A.-E. Chollat architectes,
échelle 1/100. (Arch. mun. Lyon)
Repro. Salohy Rakotomalala
IVR82_20106901338NUC

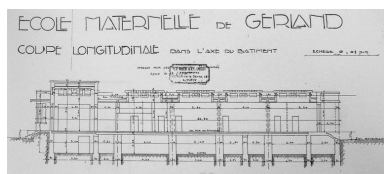


Coupe longitudinale dans l'axe du bâtiment, Réalisation École maternelle de Gerland, 29 juillet 1932 par V.-A. Robert et A.-E. Chollat architectes, échelle 1/100. (Arch. mun. Lyon)
Phot. Salohy Rakotomalala
IVR82_20106901325NUC




Facade sur rue Challemel Lacour, Réalisation École maternelle de Gerland, 26 juillet 1932 par V.-A. Robert et A.-E. Chollat architectes, échelle 1/100. (Arch. mun. Lyon)
Phot. Salohy Rakotomalala
IVR82_20106901324NUC

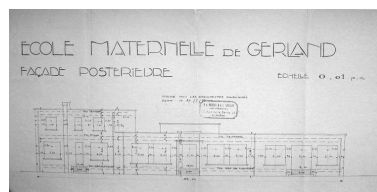

Facade Postérieure, Réalisation École maternelle de Gerland, 27 juillet 1932 par V.-A. Robert et A.-E. Chollat architectes, échelle 1/100. (Arch. mun. Lyon)
Phot. Salohy Rakotomalala
IVR82_20106901323NUC

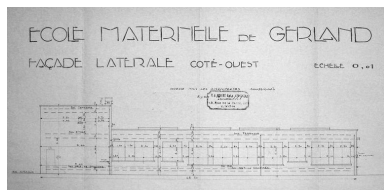

Facade Latérale côté Ouest, Réalisation École maternelle de Gerland, 28 juillet 1932 par V.-A. Robert et A.-E. Chollat architectes, échelle 1/100. (Arch. mun. Lyon)
Repro. Salohy Rakotomalala
IVR82_20106901339NUC

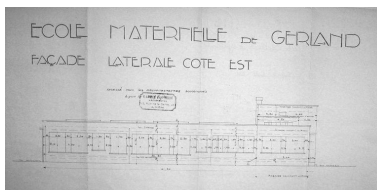

Facade Latérale côté Est, Réalisation École maternelle de Gerland, 28 juillet 1932 par V.-A. Robert et A.-E. Chollat architectes, échelle 1/100. (Arch. mun. Lyon)
Phot. Salohy Rakotomalala
IVR82_20106901340NUC

Dossiers liés

Dossiers de synthèse :

Présentation du secteur d'étude Lyon (IA69004589) Rhône-Alpes, Rhône, Lyon

Oeuvre(s) contenue(s) :

Oeuvre(s) en rapport :


Groupe scolaire Aristide-Briand (IA69004473) Rhône-Alpes, Rhône, Lyon 7e, Gerland, avenue 293-295, Jean Jaurès , rue 36, Challemel Lacour

Auteur(s) du dossier : Salohy Rakotomalala

Copyright(s) : © Région Rhône-Alpes, Inventaire général du patrimoine culturel ; © Ville de Lyon



© Région Rhône-Alpes, Inventaire général du patrimoine culturel ; © Ville de Lyon
reproduction soumise à autorisation du titulaire des droits d'exploitation

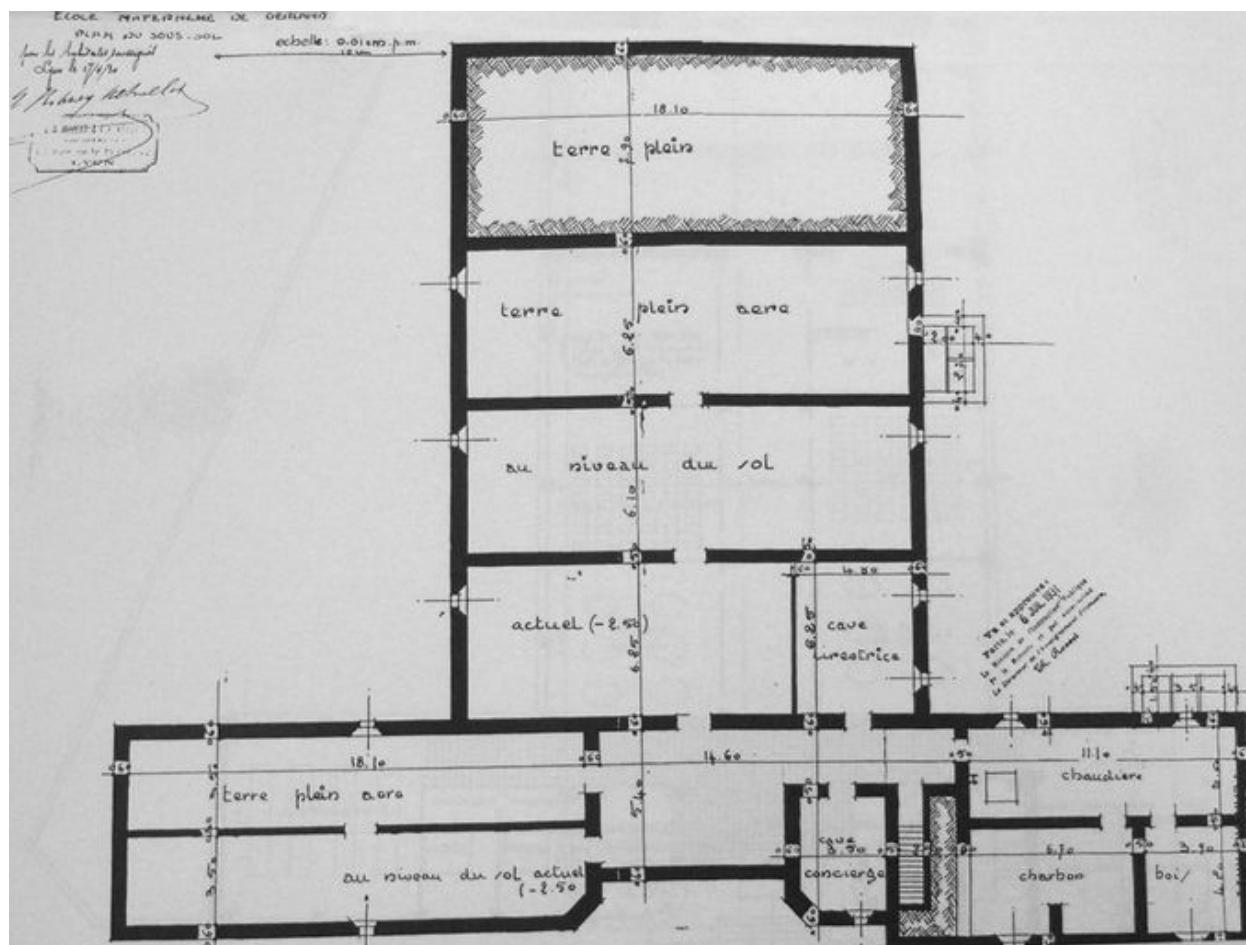


Plan du sous sol, Projet Ecole maternelle de Gerland, 17 avril 1930 par V.-A. Robert et A.-E. Chollat architectes, échelle 1/100. (Arch. mun. Lyon)

IVR82_20106901343NUC

Auteur de l'illustration : Salohy Rakotomalala

© Région Rhône-Alpes, Inventaire général du patrimoine culturel ; © Ville de Lyon
reproduction soumise à autorisation du titulaire des droits d'exploitation

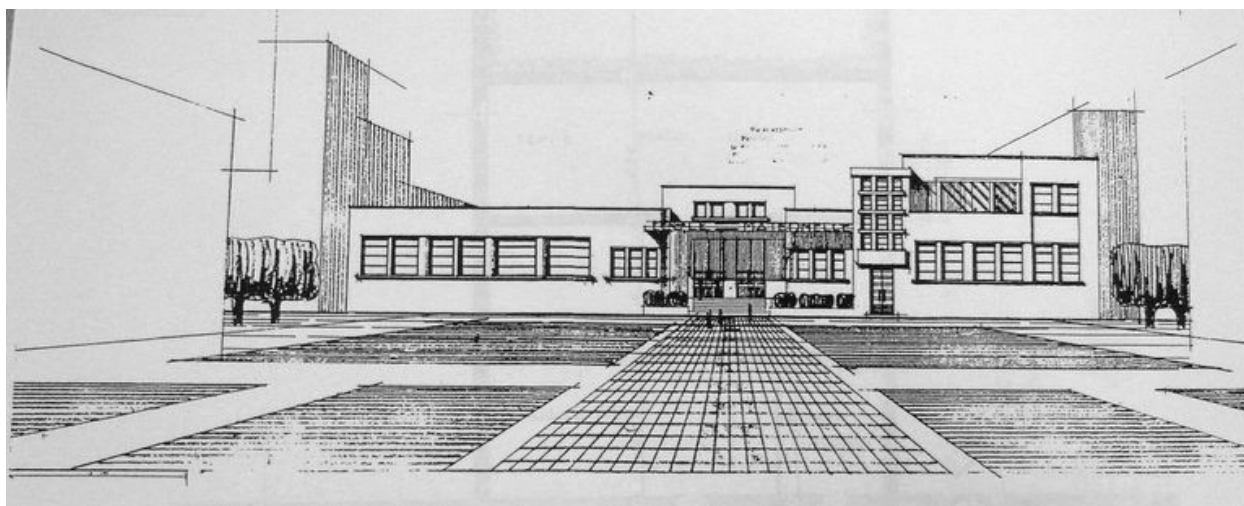


Vue en perspective de la façade sur rue Challemel Lacour, Projet Ecole maternelle de Gerland, par V.-A. Robert et A.-E. Chollat architectes. (Arch. mun. Lyon)


IVR82_20106901344NUC

Auteur de l'illustration : Salohy Rakotomalala

© Région Rhône-Alpes, Inventaire général du patrimoine culturel ; © Ville de Lyon
reproduction soumise à autorisation du titulaire des droits d'exploitation

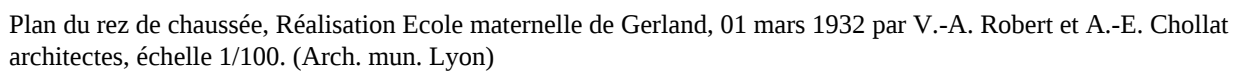

© Région Rhône-Alpes, Inventaire général du patrimoine culturel ; © Ville de Lyon
reproduction soumise à autorisation du titulaire des droits d'exploitation

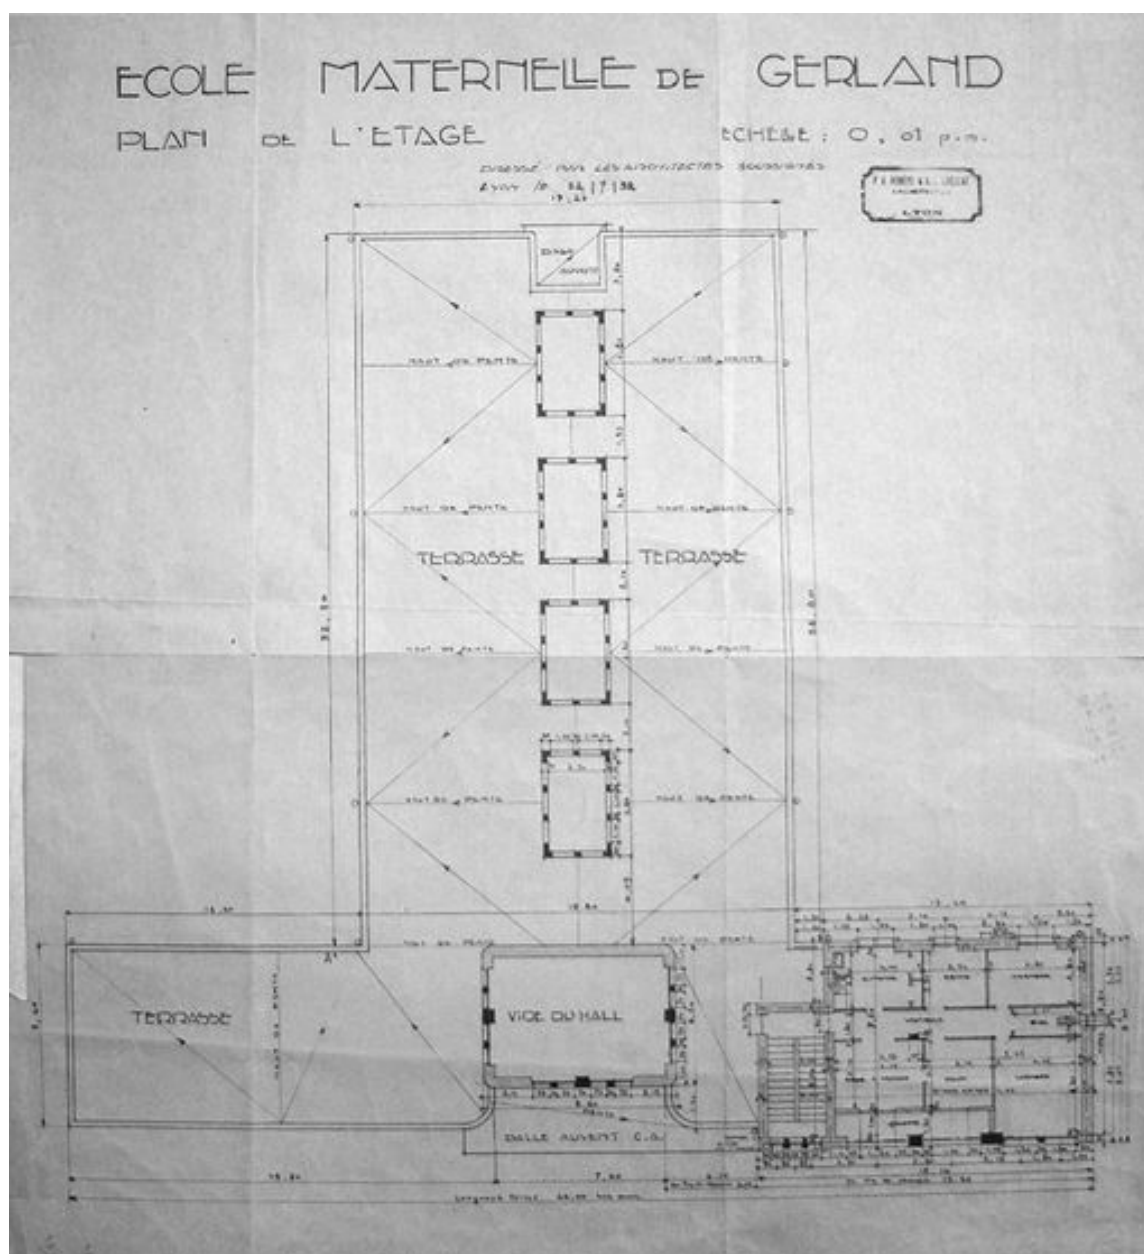


Plan de l'étage, Réalisation Ecole maternelle de Gerland, 22 juillet 1932 par V.-A. Robert et A.-E. Chollat architectes, échelle 1/100. (Arch. mun. Lyon)

IVR82_20106901326NUC

Auteur de l'illustration : Salohy Rakotomalala

© Région Rhône-Alpes, Inventaire général du patrimoine culturel ; © Ville de Lyon
reproduction soumise à autorisation du titulaire des droits d'exploitation

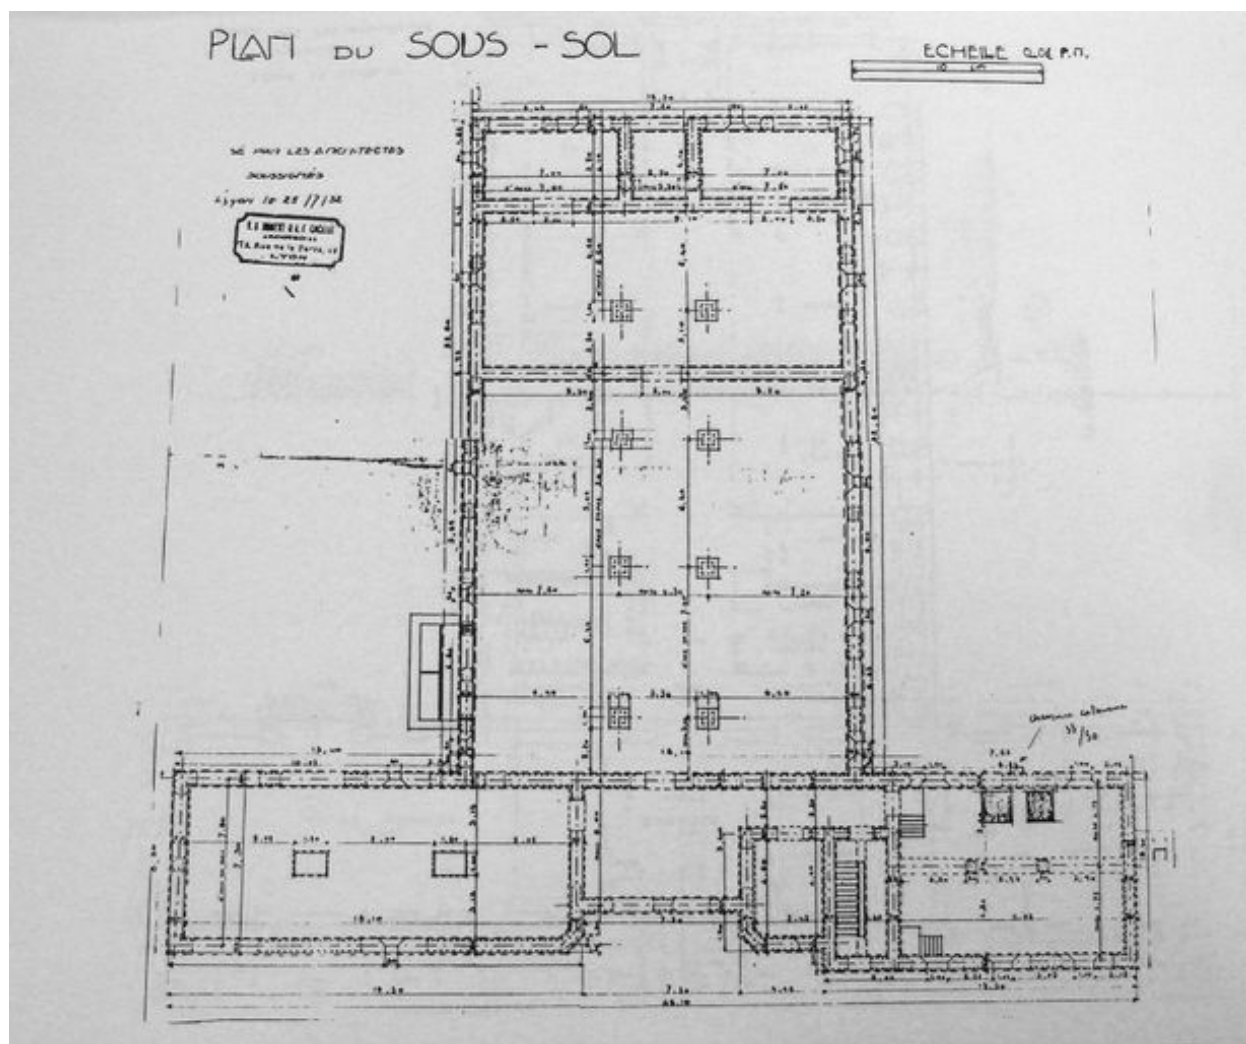


Plan du sous sol, Réalisation Ecole maternelle de Gerland, 25 juillet 1932 par V.-A. Robert et A.-E. Chollat architectes, échelle 1/100. (Arch. mun. Lyon)

IVR82_20106901338NUC

Auteur de l'illustration (reproduction) : Salohy Rakotomalala

© Région Rhône-Alpes, Inventaire général du patrimoine culturel ; © Ville de Lyon
reproduction soumise à autorisation du titulaire des droits d'exploitation

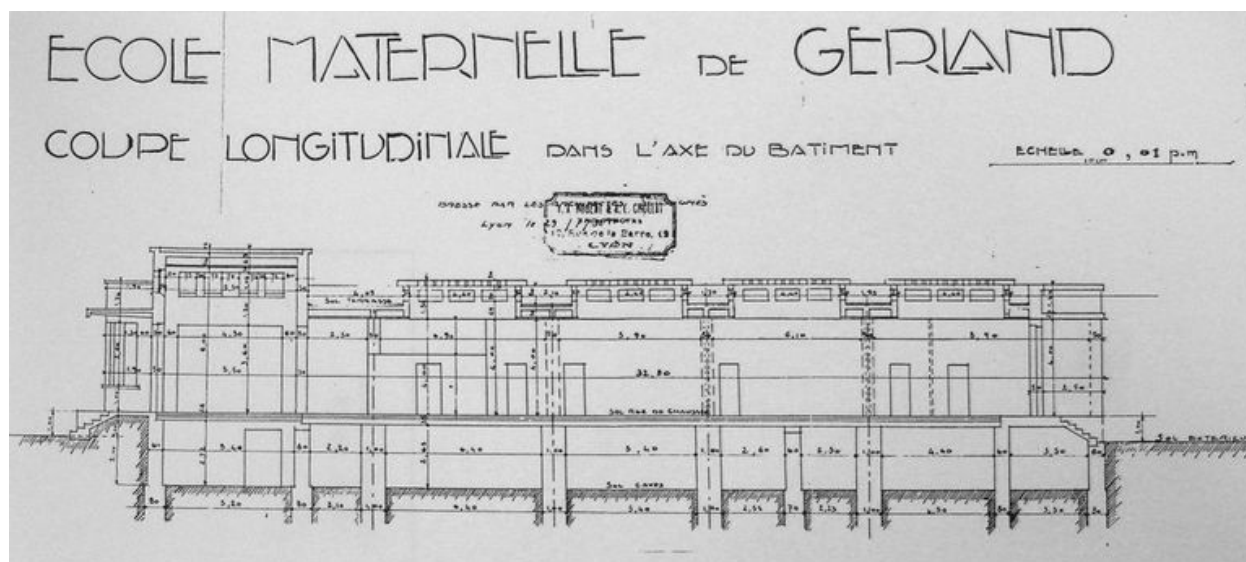


Coupe longitudinale dans l'axe du bâtiment, Réalisation Ecole maternelle de Gerland, 29 juillet 1932 par V.-A. Robert et A.-E. Chollat architectes, échelle 1/100. (Arch. mun. Lyon)

IVR82_20106901325NUC

Auteur de l'illustration : Salohy Rakotomalala

© Région Rhône-Alpes, Inventaire général du patrimoine culturel ; © Ville de Lyon
reproduction soumise à autorisation du titulaire des droits d'exploitation

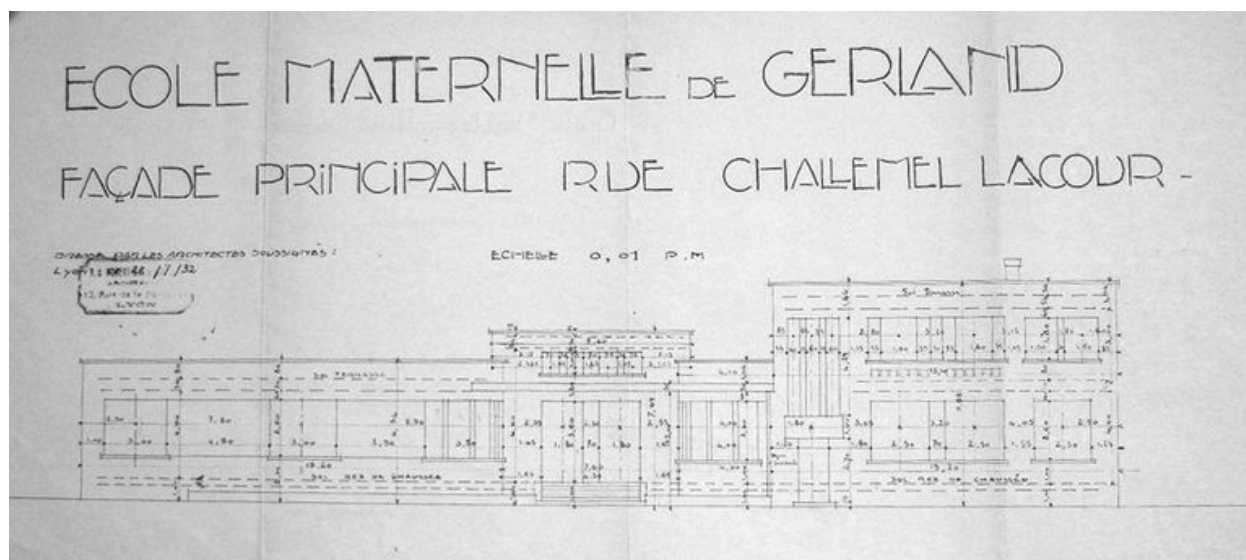


Facade sur rue Challemel Lacour, Réalisation Ecole maternelle de Gerland, 26 juillet 1932 par V.-A. Robert et A.-E. Chollat architectes, échelle 1/100. (Arch. mun. Lyon)

IVR82_20106901324NUC

Auteur de l'illustration : Salohy Rakotomalala

© Région Rhône-Alpes, Inventaire général du patrimoine culturel ; © Ville de Lyon
reproduction soumise à autorisation du titulaire des droits d'exploitation

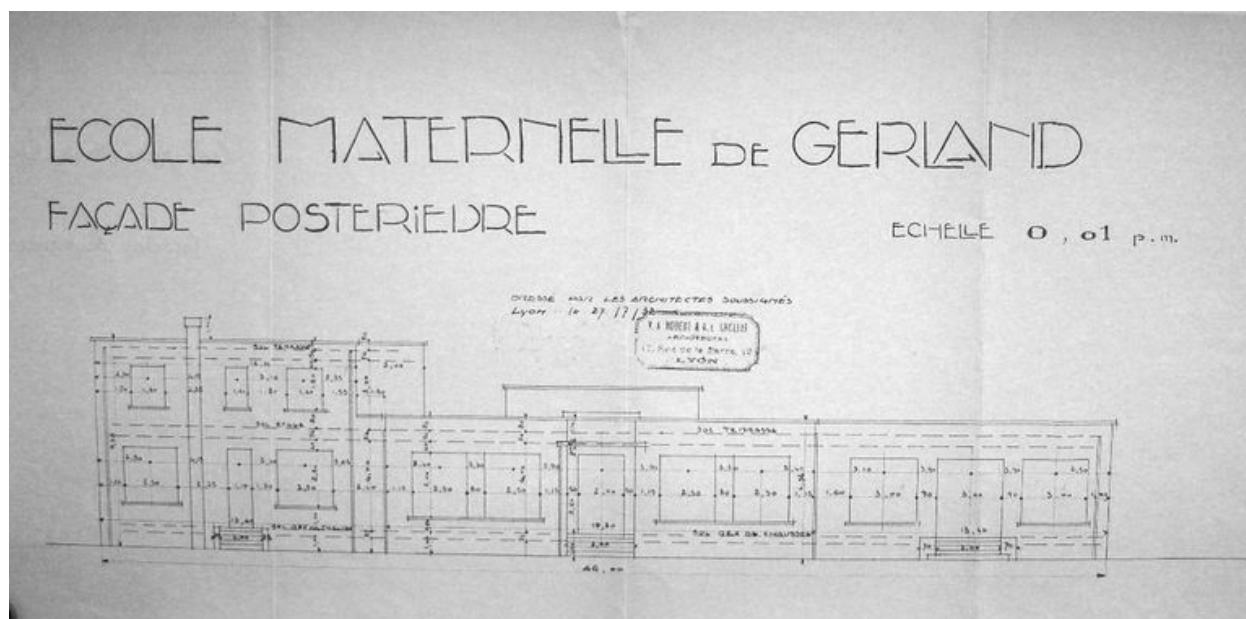


Façade Postérieure, Réalisation Ecole maternelle de Gerland, 27 juillet 1932 par V.-A. Robert et A.-E. Chollat architectes, échelle 1/100. (Arch. mun. Lyon)


IVR82_20106901323NUC

Auteur de l'illustration : Salohy Rakotomalala

© Région Rhône-Alpes, Inventaire général du patrimoine culturel ; © Ville de Lyon
reproduction soumise à autorisation du titulaire des droits d'exploitation

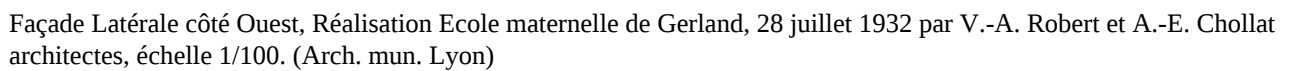

© Région Rhône-Alpes, Inventaire général du patrimoine culturel ; © Ville de Lyon
reproduction soumise à autorisation du titulaire des droits d'exploitation

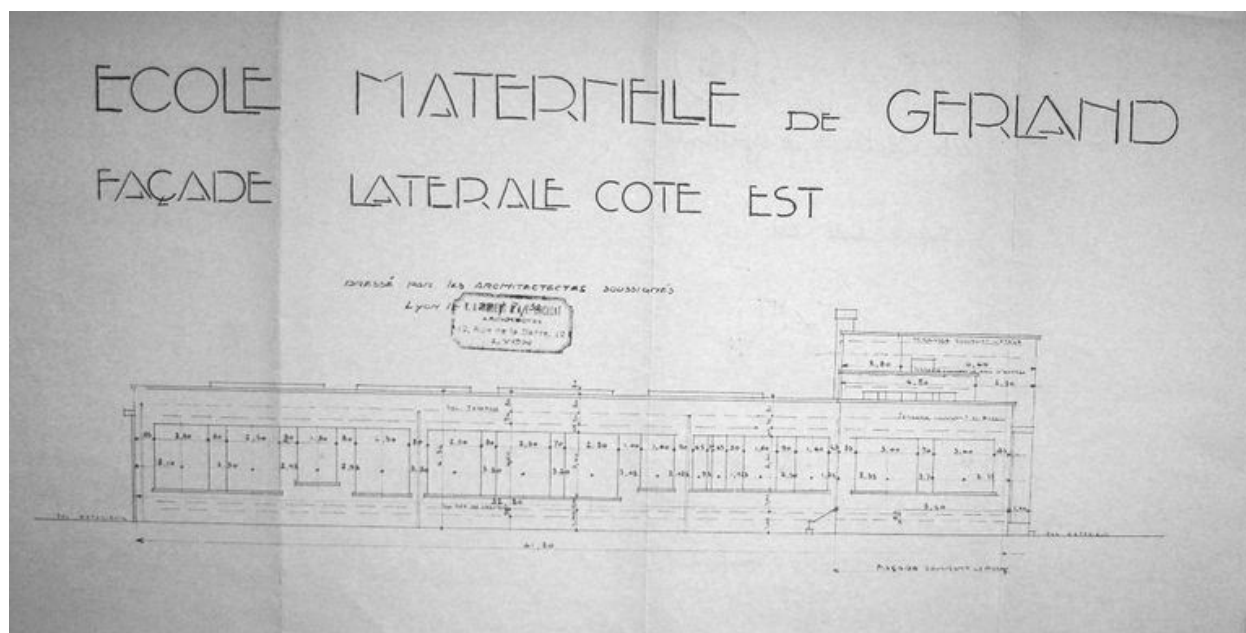

Façade Latérale côté Est, Réalisation Ecole maternelle de Gerland, 28 juillet 1932 par V.-A. Robert et A.-E. Chollat architectes, échelle 1/100. (Arch. mun. Lyon)

IVR82_20106901340NUC

Auteur de l'illustration : Salohy Rakotomalala

© Région Rhône-Alpes, Inventaire général du patrimoine culturel ; © Ville de Lyon
reproduction soumise à autorisation du titulaire des droits d'exploitation