


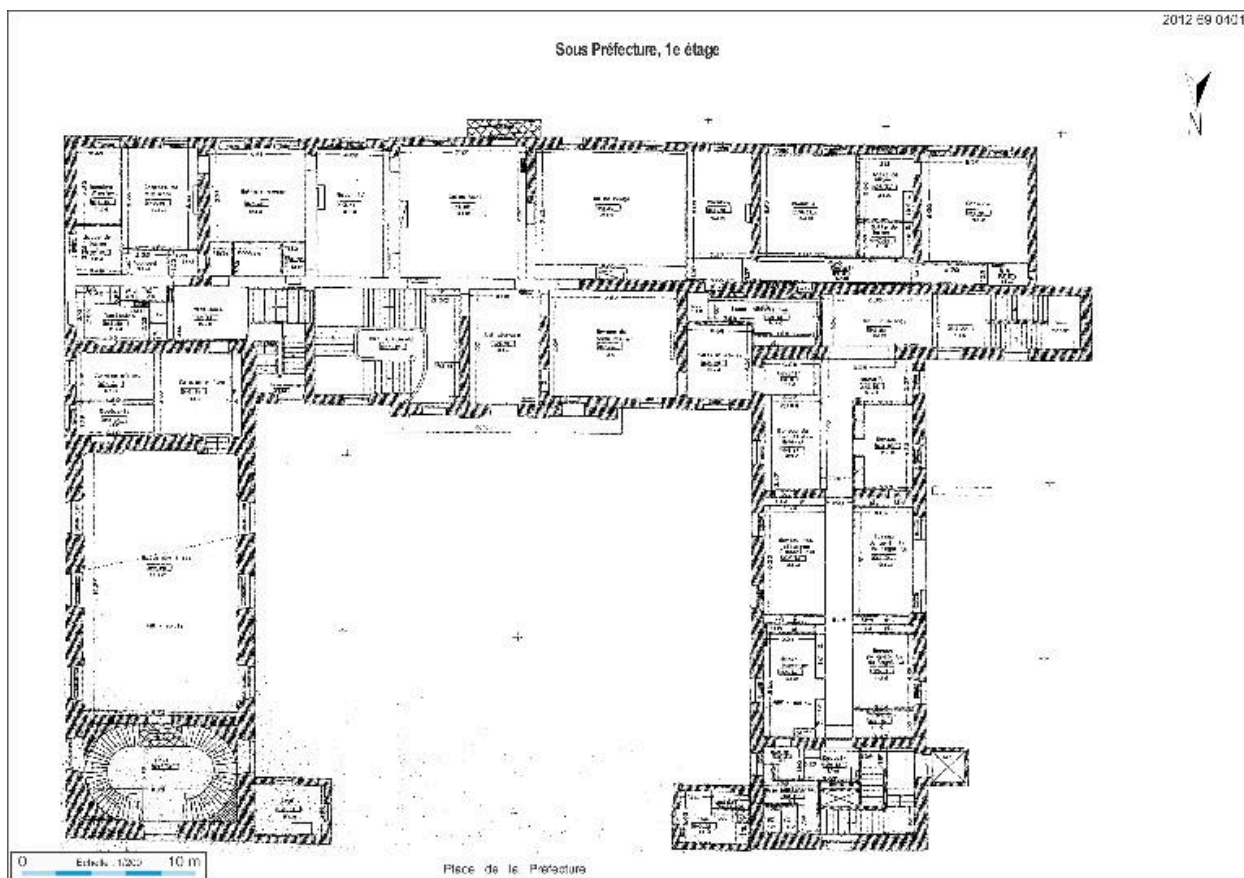

Plan du premier étage (2003).

Référence du document reproduit :

- **(AC Montbrison) [Plans de la sous-préfecture de Montbrison], 2012.**
[Plans de la sous-préfecture de Montbrison] / Bureau d'étude de la Ville de Montbrison. 5 tirages de plans, encre sur papier. Échelle 1 : 200. 2012 (AC Montbrison). Un plan du sous-sol, un plan du rez-de-chaussée, un plan du premier étage, un plan du second étage et un plan des combles.
AC Montbrison

IVR82_20124204011NUDA

© Région Rhône-Alpes, Inventaire général du patrimoine culturel
reproduction soumise à autorisation du titulaire des droits d'exploitation