


**Plan-masse.** Dess. Inv. P. Cherblanc, 2002, sur fond du SUR.

A: Corps de logis. B: Remises. C: Ancienne savonnerie (?), ancienne boucherie.

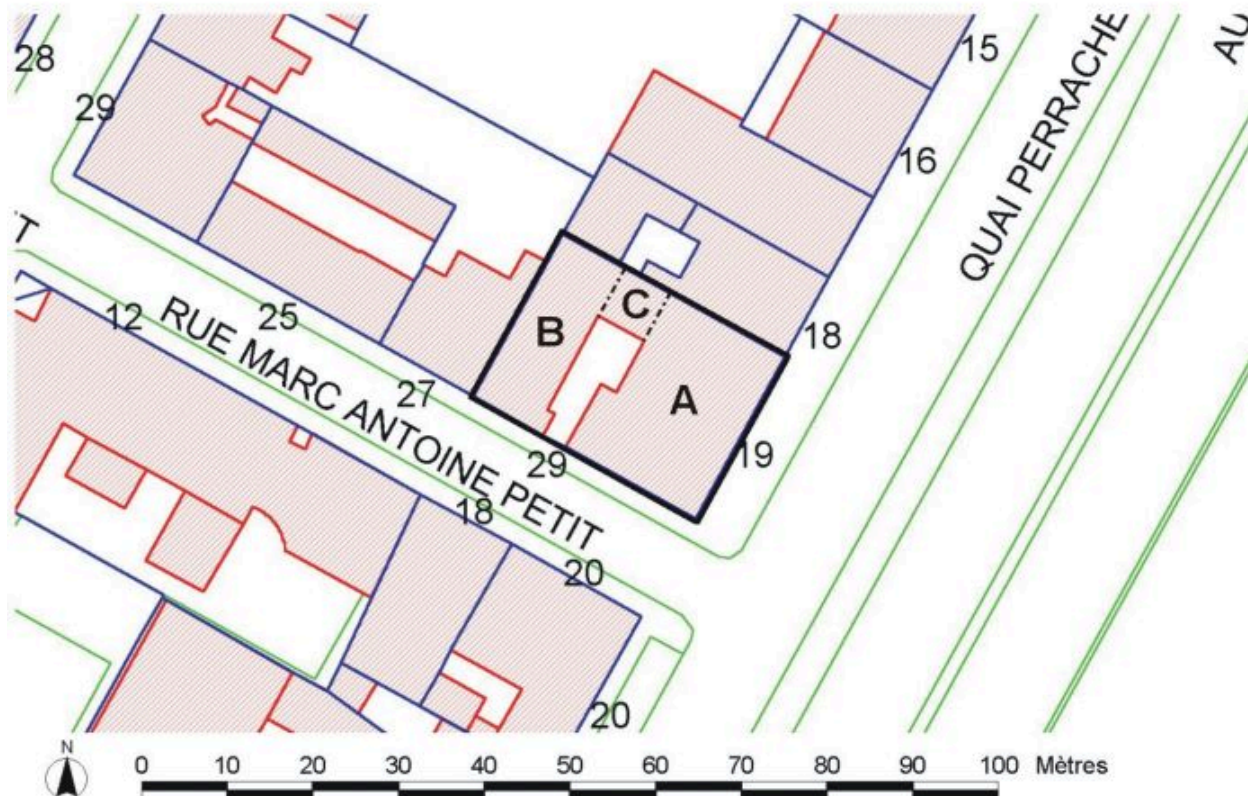

Plan masse

Référence du document reproduit :

- **Système urbain de référence**  
Système urbain de référence

IVR82\_20016902441NUDA

Auteur de l'illustration : Paul Cherblanc

Auteur du document reproduit : Origine cadastre - droit de l'Etat réservé

Technique de relevé : reprise de fond ; Échelle : 1:100

© Région Rhône-Alpes, Inventaire général du patrimoine culturel ; © Ville de Lyon  
reproduction soumise à autorisation du titulaire des droits d'exploitation