


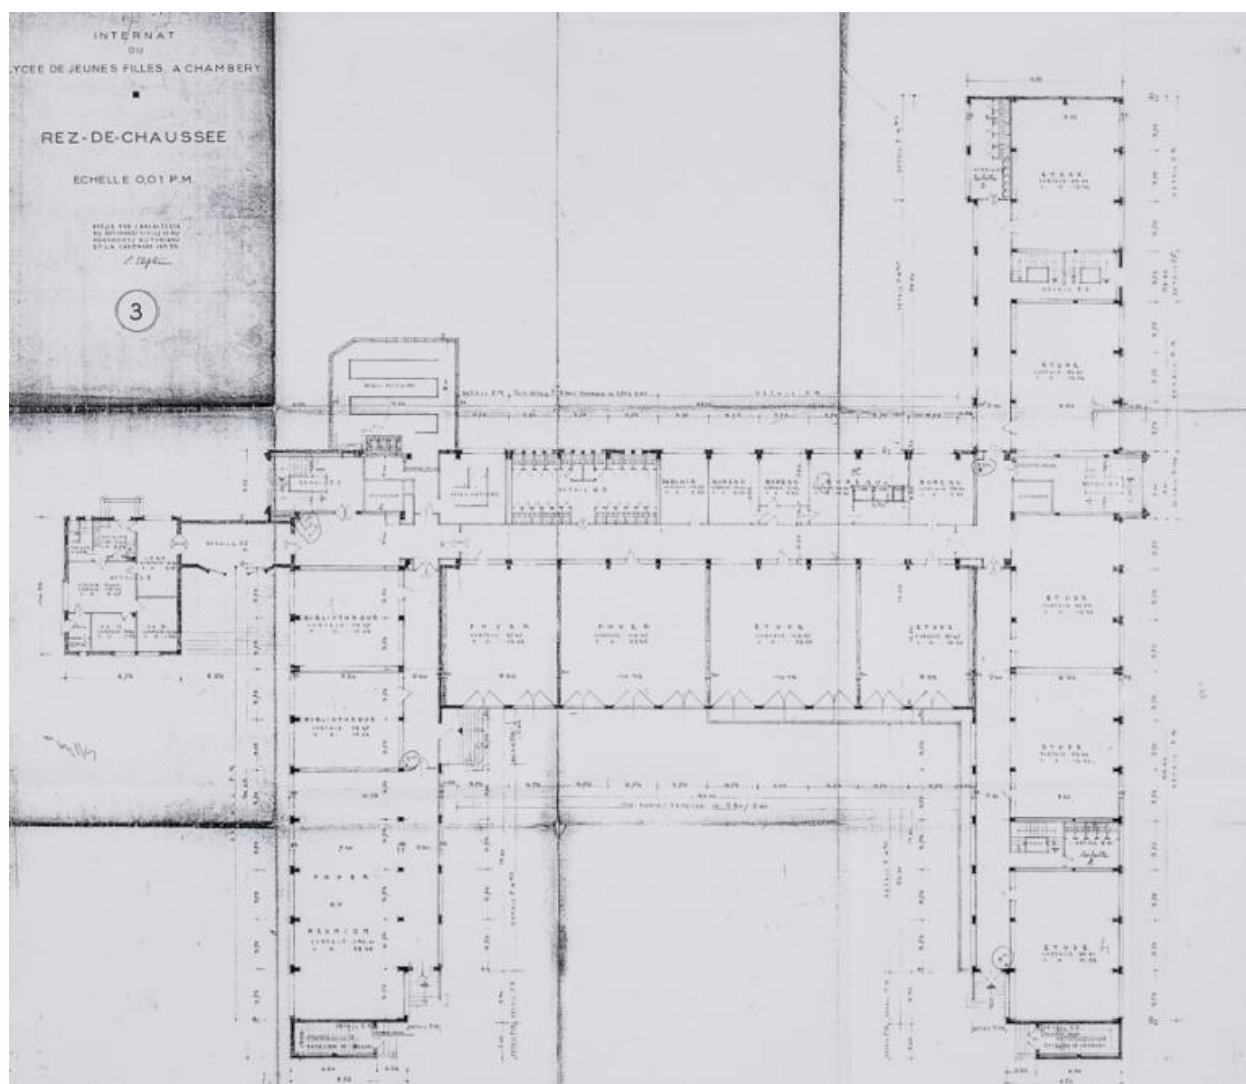

Plan du rez-de-chaussée. 1953.

Référence du document reproduit :

- **Plan. Rez-de-chaussée, 1953 (AD Savoie. 14 J 565)**
Internat du lycée de jeunes filles à Chambéry. Rez-de-chaussée / E. Stephens,
Architecte des bâtiments civils et des monuments historiques DPLG. janvier 1953.
1:100. 1 tirage de plan. Reprod. d'un plan conservé aux AC Chambéry. (AD Savoie.
14 J 565).
AD Savoie : 14 J 565

IVR82_20147303304NUCA

Auteur de l'illustration (reproduction) : Pascal Lemaître

Auteur du document reproduit : E. Stephens

Date de prise de vue : 2014

Échelle : 1:100

© Région Rhône-Alpes, Inventaire général du patrimoine culturel ; © Archives
départementales de la Savoie
reproduction soumise à autorisation du titulaire des droits d'exploitation