


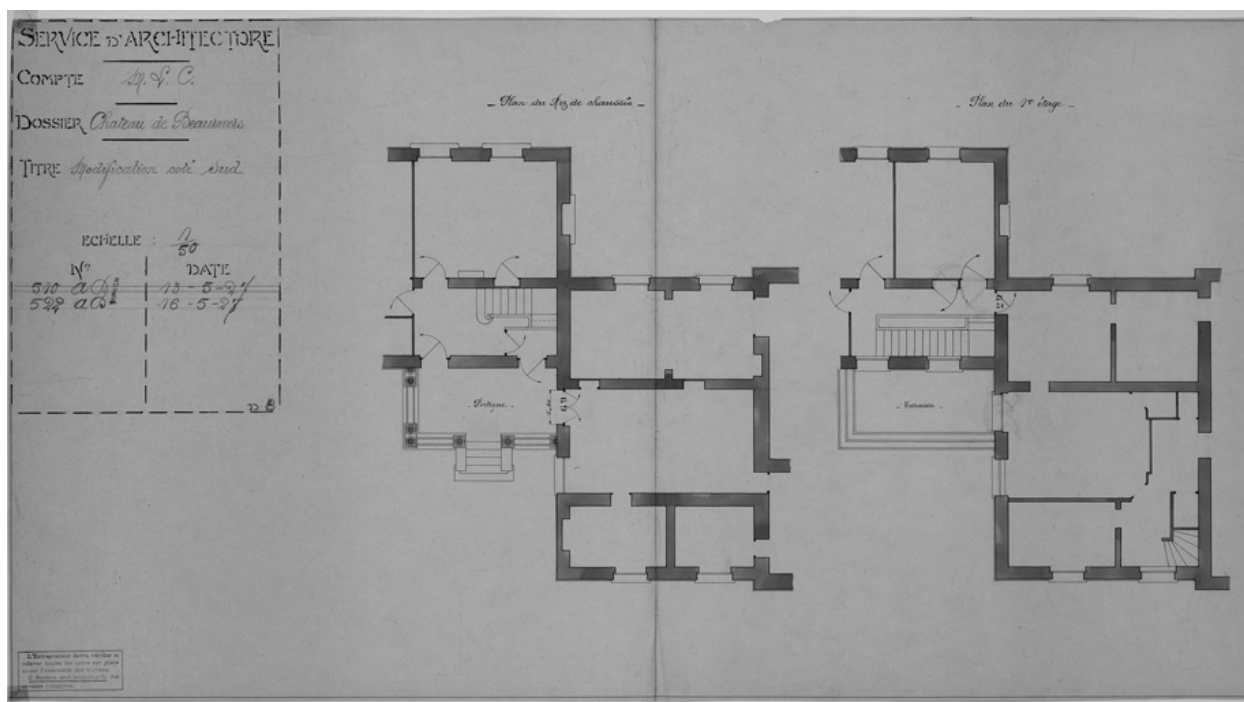

Modifications côté sud. 16 mai 1927.

Référence du document reproduit :

- **Service d'Architecture. Compte M. L. C. Dossier Château de Beaurevert. Titre Modifications côté sud**
Service d'Architecture. Compte M. L. C. Dossier Château de Beaurevert. Titre Modifications côté sud / EB monogramme (dessinateur, architecte). 1 dess. : encre noire et rouge sur calque. Échelle 1/50. 52,4x100 cm. 16 mai 1927 (A. Privées, Beaurevert. N° 522 AD3). Plan du rez-de-chaussée. Plan du 1er étage. Date et cote barrées : 13 mai 1927, N° 510 AD3).

IVR82_20074201337NUC

Auteur de l'illustration : Eric Dessert

© Région Rhône-Alpes, Inventaire général du patrimoine culturel ; © Archives privées
reproduction soumise à autorisation du titulaire des droits d'exploitation