

69 - RHÔNE LYON - 5e

PRIEURÉ DE GÉNOVÉFAINS,
MAISON DIOCÉSAINE SAINT-IRÉNÉE
Place Saint-Irénée

- ▲ accès principal
- limite des parcelles étudiées

- A Portail de l'église Saint-Irénée
- B Eglise Saint-Irénée
- C Maison prieurale
- D Calvaire de Lyon
- E Chapelle du Sépulcre (sous-sol)
- F Portique
- G Terrasse inférieure ou seconde terrasse
- H Bassin
- I Citerne et lavoir (sous la terrasse supérieure)
- J Escalier extérieur
- K Terrasse supérieure
- L Prieuré dit bâtiment Soufflot
- L1 pavillon nord
- L2 pavillon sud
- M Chapelle intérieure
- N Puits
- O Cour
- P Chapelle Notre-Dame des Martyrs
- Q Portail
- R Bâtiment de la Providence puis bâtiment Vianney
- S Stationnement
- T Parcelle anciennement plantée de vigne

Etat des cours en 1812 :

- Cour du prieuré
- Cour du bâtiment de la Providence


Echelle : 1:1000

Date : 09/08/2015

Section : AR

2015_69_02505

Extrait de plan : cadastre.gov.fr © Ministère du budget

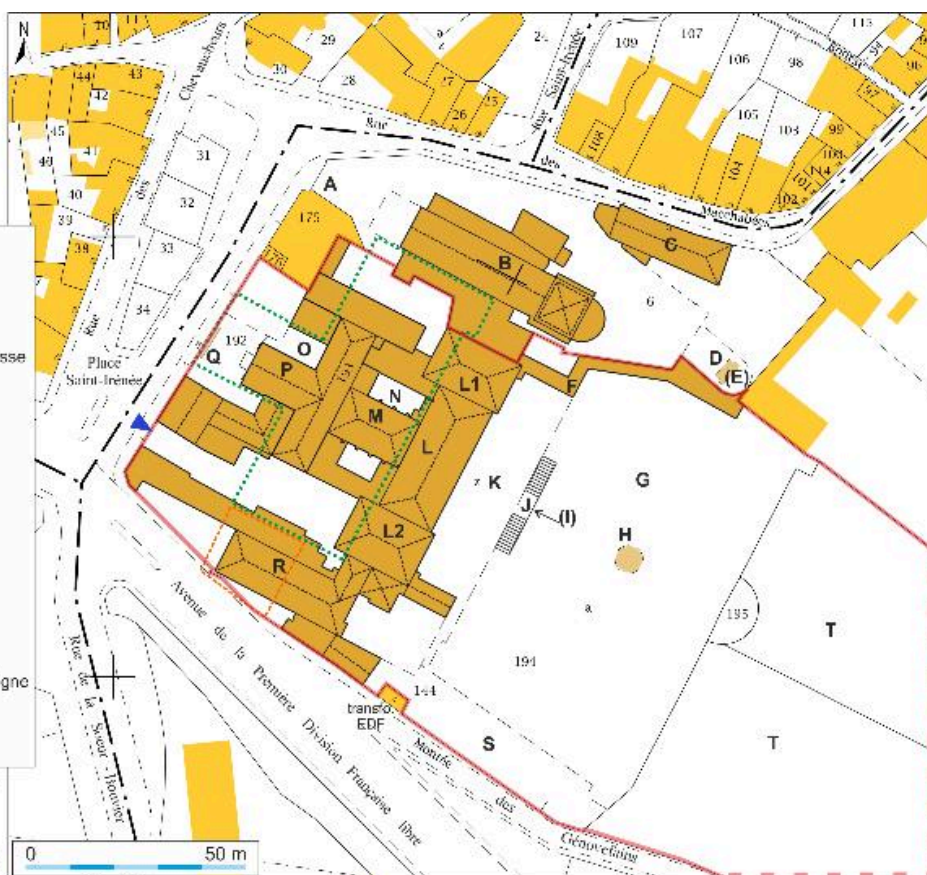

Plan masse avec la localisation des parties constituantes et leurs appellations successives

IVR82_20156902505NUDA

Auteur de l'illustration : André Céréza

© Région Rhône-Alpes, Inventaire général du patrimoine culturel ; © Ville de Lyon
reproduction soumise à autorisation du titulaire des droits d'exploitation