


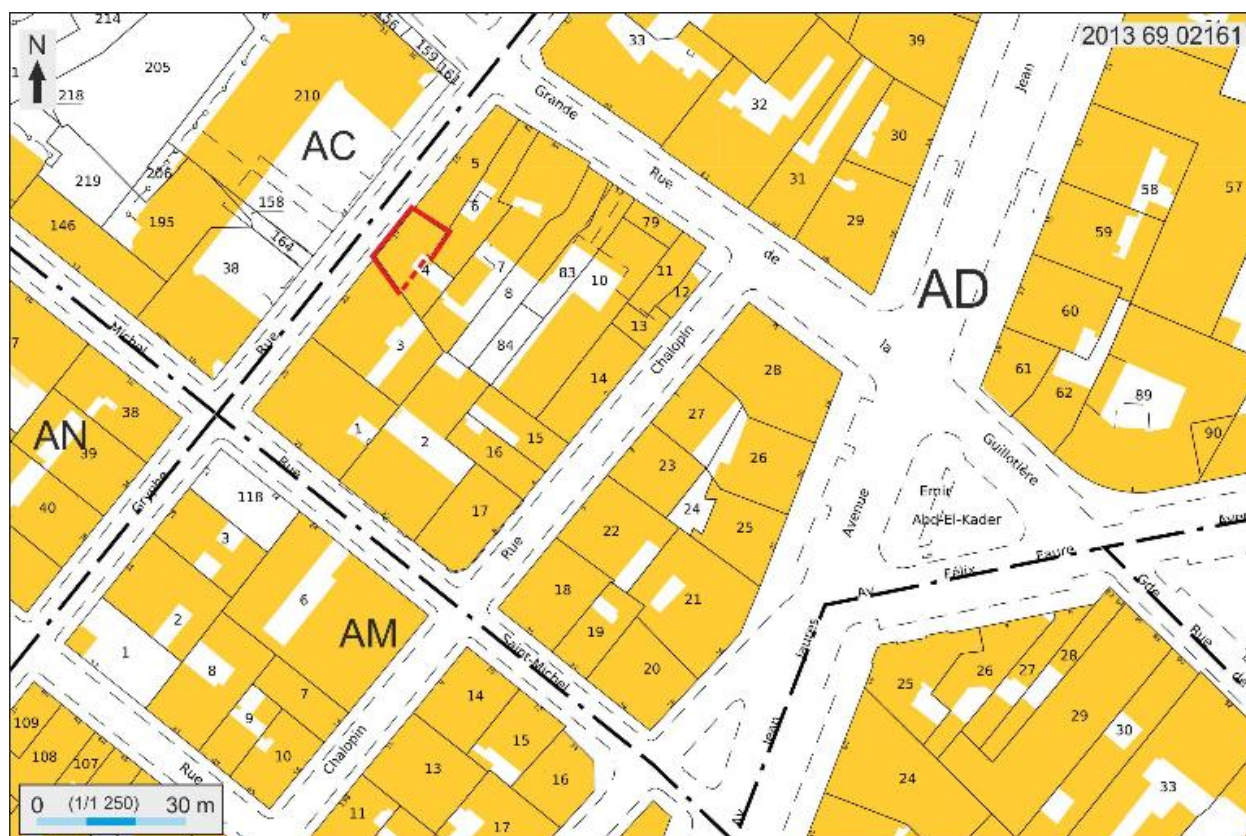

Plan masse et de situation, extrait de <http://cadastre.gouv.fr>

IVR82_20136902161NUDA

Auteur de l'illustration : André Céréza

Technique de relevé : reprise de fond ; Échelle : 1:1250

© Région Rhône-Alpes, Inventaire général du patrimoine culturel ; © Ministère des
finances, CIDEF, Service du cadastre
reproduction soumise à autorisation du titulaire des droits d'exploitation