


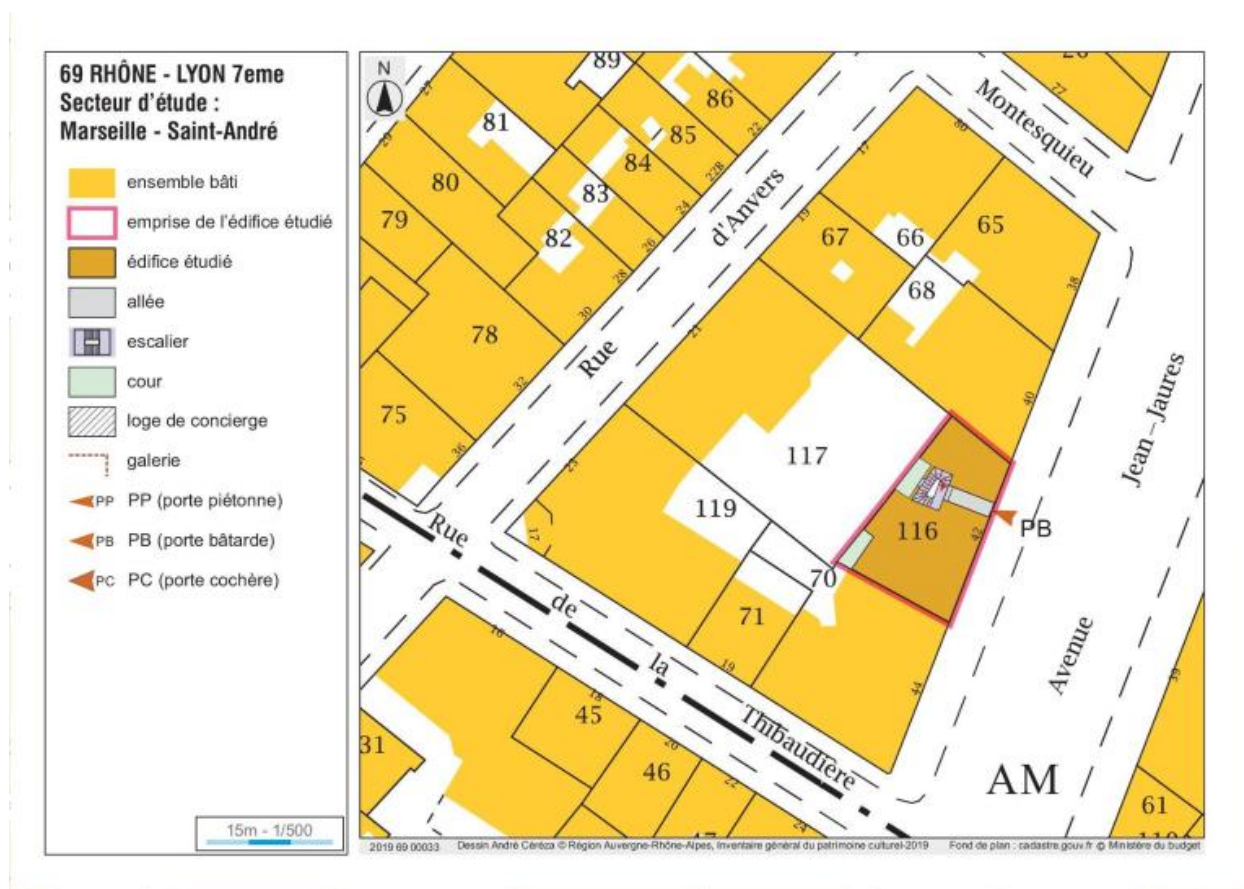

Plan masse et schéma de distribution

IVR84_20196900033NUDA

Auteur de l'illustration : André Céréza

Échelle : 1 : 500

© Région Auvergne-Rhône-Alpes, Inventaire général du patrimoine culturel ; © Ville de Lyon

reproduction soumise à autorisation du titulaire des droits d'exploitation