


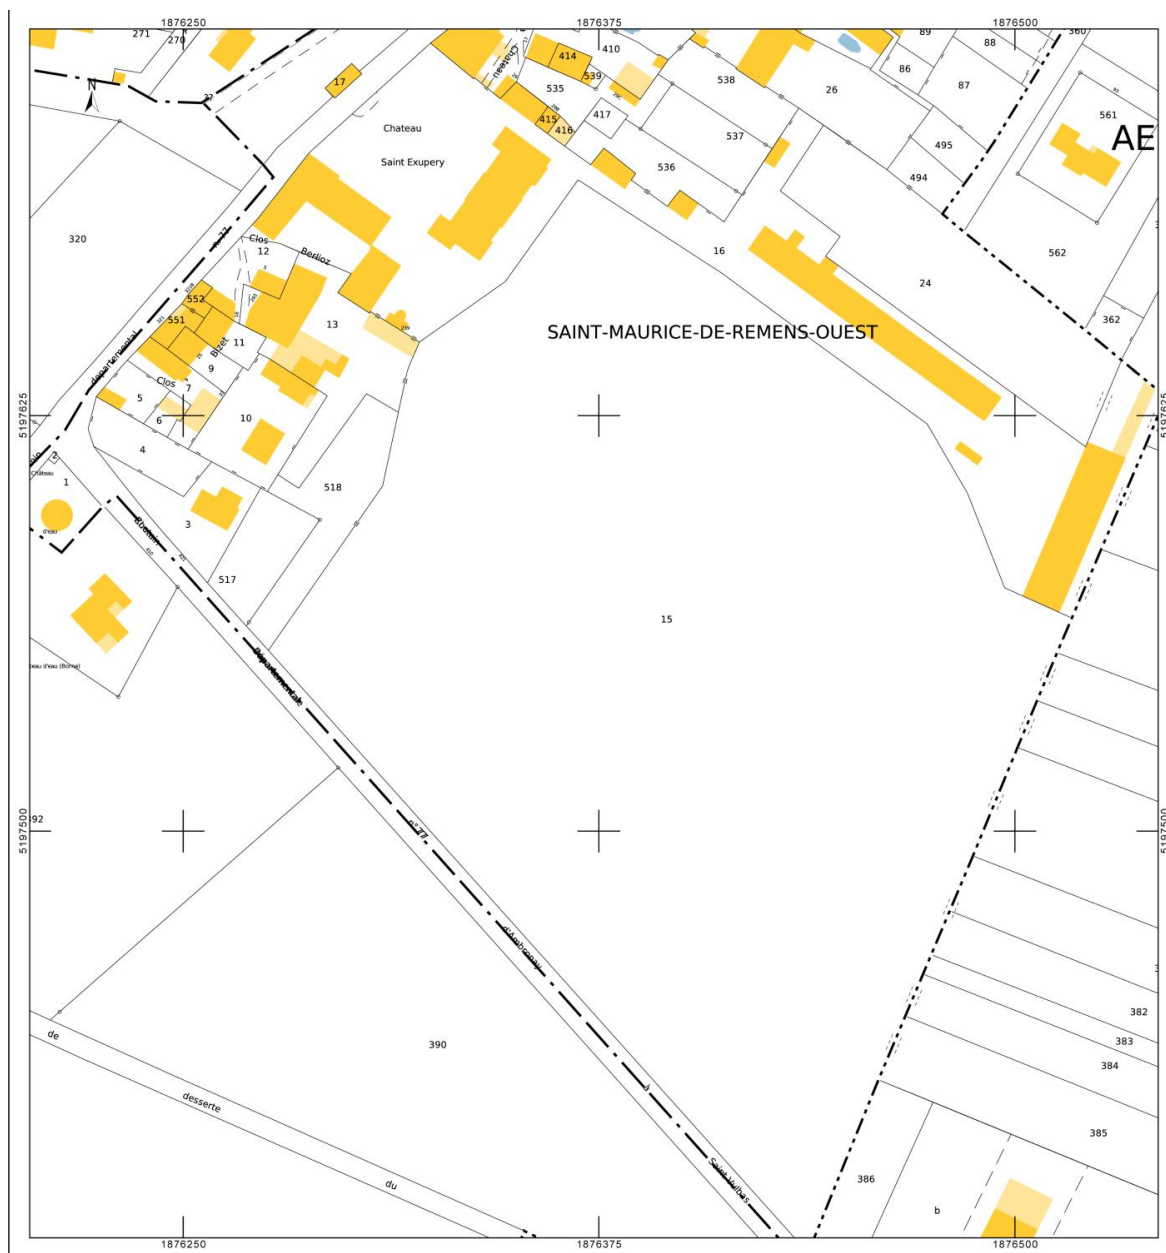

Plan de masse, d'après www.cadastre.gouv.fr

IVR84_20220100115NUDA

Échelle : 1 : 500

© Ministère des finances et des comptes publics, www.cadastre.gouv.fr
reproduction soumise à autorisation du titulaire des droits d'exploitation