


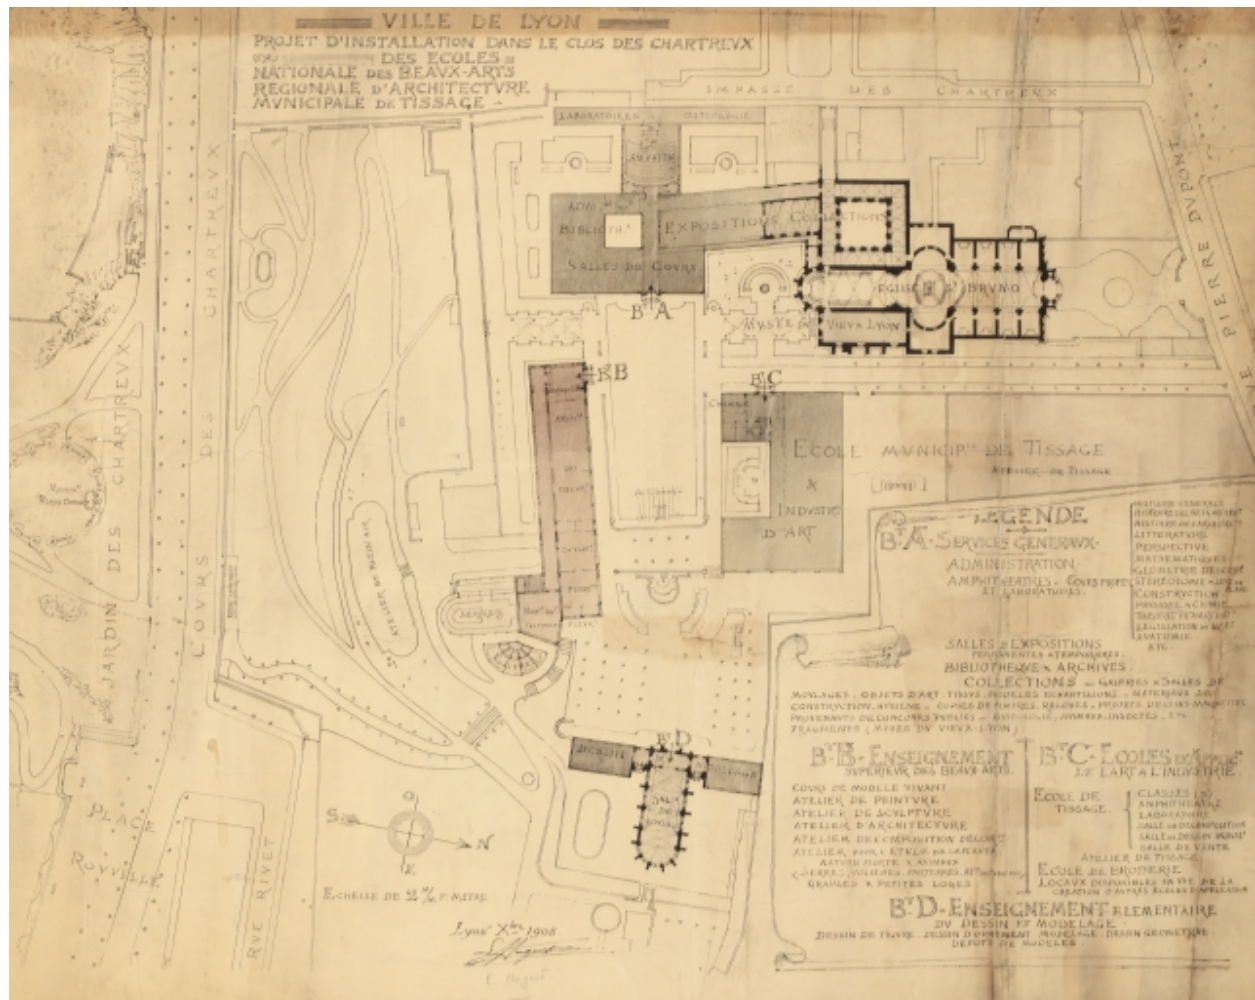

Ecole de tissage [Projet non réalisé]. 1905, plan masse (AC Lyon. 2 S 00488 1)

Référence du document reproduit :

- **Ville de Lyon. Construction d'une Ecole de tissage / Tony Garnier. Plans. Elévation. 1:100. 1905,**
Ville de Lyon. Construction d'une Ecole de tissage / Tony Garnier. Plans. Elévation. 1:100. 1905, 25 septembre. 2 feuilles de papier : 0, 700 x 0, 485 m.
Tirage n°1 : plan du rez-de-chaussée. (AC Lyon 2 S 00488 1).
- **Ville de Lyon. Construction d'une Ecole de tissage / Tony Garnier. Plans. Elévation. 1:100. 1905,**
Ville de Lyon. Construction d'une Ecole de tissage / Tony Garnier. Plans. Elévation. 1:100. 1905, 25 septembre. 2 feuilles de papier : 0, 700 x 0, 485 m.
Tirage n°1 : plan du rez-de-chaussée. (AC Lyon 2 S 00488 1).

IVR82_20106904052NUCA

Auteur de l'illustration : Pascal Lemaître

Auteur du document reproduit : Tony Garnier

Échelle : 1:100

© Région Rhône-Alpes, Inventaire général du patrimoine culturel
reproduction soumise à autorisation du titulaire des droits d'exploitation