


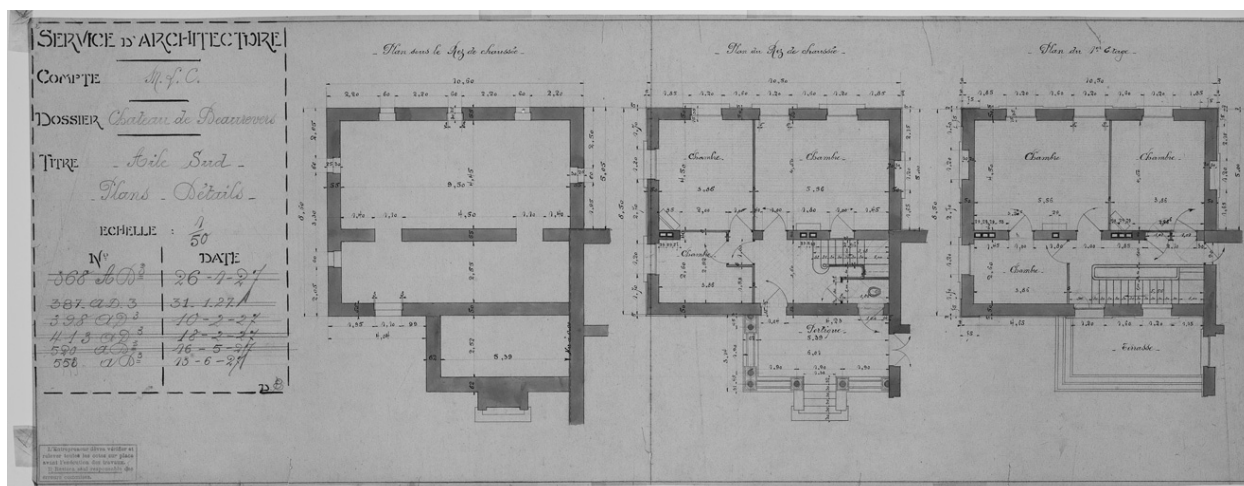

- Aile sud - Plans - Détails - 13 juin 1927.

Référence du document reproduit :

- **Service d'Architecture. Compte M. L. C. Dossier Château de Beaurevert. Titre - Aile sud - Plans -**
Service d'Architecture. Compte M. L. C. Dossier Château de Beaurevert. Titre - Aile sud - Plans - Détails - / EB monogramme (dessinateur, architecte). 1 dess. : encre noire et rouge, crayon sur calque. Échelle 1/50. 38,5x102,5 cm. 13 juin 1927 (A. Privées, Beaurevert. N° 553 (ou 558?) AD3). Plan sous le rez-de-chaussée. Plan du rez-de-chaussée. Plan du 1er étage. Date et cote barrées : 26 et 31 janvier, 10 et 18 février, 16 mai 1927, N° 368, 387, 398, 413 et 520 AD3).

IVR82_20074201345NUC

Auteur de l'illustration : Eric Dessert

© Région Rhône-Alpes, Inventaire général du patrimoine culturel ; © Archives privées
reproduction soumise à autorisation du titulaire des droits d'exploitation