


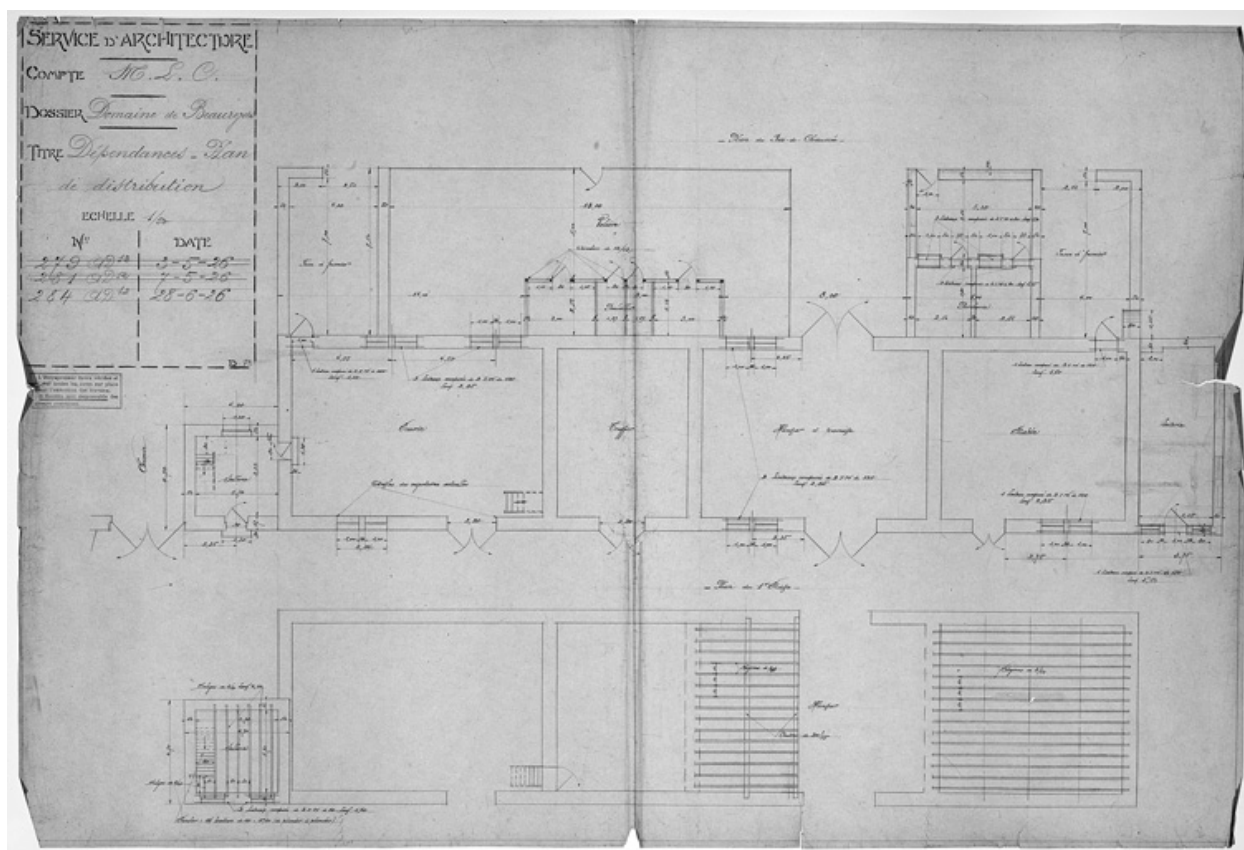

Domaine de Beaurevert. Dépendances / Plan de distribution. Date 28 juin 1926.

Référence du document reproduit :

- **Service d'Architecture. Compte M. L. C. Dossier Domaine de Beaurevert. Titre Dépendances / Plan de**
Service d'Architecture. Compte M. L. C. Dossier Domaine de Beaurevert. Titre Dépendances / Plan de distribution / PC monogramme (dessinateur, architecte).
1 dess. : encre noire et crayon sur calque. Échelle 1/50. 73,5x110 cm. 28 juin 1926 (A. Privées, Beaurevert. N° 284 AD12). Plan du rez-de-chaussée. Plan du 1er étage. Dates et cotes barrées : 3 et 7 mai 1926 ; N° 279 et 281 AD12.

IVR82_20074201307NUC

Auteur de l'illustration : Eric Dessert

© Région Rhône-Alpes, Inventaire général du patrimoine culturel ; © Archives privées
reproduction soumise à autorisation du titulaire des droits d'exploitation