



Lyon 7e
141 avenue Berthelot

Immeuble

Références du dossier

Numéro de dossier : IA69006042
Date de l'enquête initiale : 2004
Date(s) de rédaction : 2004
Cadre de l'étude : inventaire topographique Inventaire de la Ville de Lyon
Degré d'étude : repéré

Désignation

Dénomination : immeuble
Parties constituantes non étudiées : boutique

Compléments de localisation

Milieu d'implantation : en ville
Références cadastrales : 1999, BK, 17

Historique

Immeuble construit par les architectes Chollat et Pérole en 1934 pour Monsieur Souchon, qui y installe sa quincaillerie au rez-de-chaussée. Pétition en date du 28 avril 1934, acceptée le 11 mai 1934.

Période(s) principale(s) : 2e quart 20e siècle
Dates : 1934 (daté par source)
Auteur(s) de l'oeuvre : Auguste Chollat (architecte, attribution par source), Michel Pérole (architecte, attribution par source)
Personne(s) liée(s) à l'histoire de l'oeuvre : Souchon (commanditaire)

Description

Immeuble sur rue, de plan rectangulaire allongé (8 travées), sans cour, mitoyen à l'ouest et attenant à un petit bâtiment en rez-de-chaussée à l'est, laissant ainsi le mur pignon est nu et couronné de redents. Destiné au commerce et à l'habitation, le rez-de-chaussée était occupé par une quincaillerie (enseigne d'origine "Quincaillerie Souchon"), les étages dévolus à l'habitation. Le rez-de-chaussée est nettement différencié du reste de l'élévation par un porte-à-faux. La façade est ponctuée de balcons et ferronnerie. Elle est scandée verticalement par des bandes verticales de maçonnerie entre les travées. Le toit de l'immeuble est débordant.

Éléments descriptifs

Étage(s) ou vaisseau(x) : 5 étages carrés
Élévations extérieures : élévation à travées
Type(s) de couverture : toit à longs pans ; pignon découvert
Escaliers : escalier dans-oeuvre : escalier tournant à retours avec jour

Typologies et état de conservation

Typologies : immeuble à un corps de bâtiment
État de conservation : bon état

Décor

Techniques : ferronnerie

Statut, intérêt et protection


Statut de la propriété : propriété privée

Références documentaires

Documents figurés

- **Immeuble de Monsieur Souchon. Plan de situation. A. E. Chollat et M. J. Pérole architectes, 1934.**
Immeuble de Monsieur Souchon. Plan de situation. A. E. Chollat et M. J. Pérole architectes, 1934. Echelle 1 : 2000 (Arch. mun. Lyon. 339 WP 477)
- **Immeuble de Monsieur Souchon. Façade sur avenue Berthelot. A. E. Chollat & M. J. Pérole**
Immeuble de Monsieur Souchon. Façade sur avenue Berthelot. A. E. Chollat & M. J. Pérole architectes, 1934. Echelle 1 : 100 (Arch. mun. Lyon. 344 WP 477)
- **Immeuble de Monsieur Souchon. Façade postérieure. A. E. Chollat & M. J. Pérole architectes, 31**
Immeuble de Monsieur Souchon. Façade postérieure. A. E. Chollat & M. J. Pérole architectes, 31 mars 1934. Echelle 1 : 100 (Arch. mun. Lyon. 339 WP 477)
- **Immeuble de Monsieur Souchon avenue Berthelot. Coupe transversale A. E. Chollat & M. J. Pérole**
Immeuble de Monsieur Souchon avenue Berthelot. Coupe transversale A. E. Chollat & M. J. Pérole architectes, 1934. Echelle 1 : 100 (Arch. mun. Lyon. 344 WP 477).
- **Immeuble de Monsieur Souchon avenue Berthelot Lyon. Plan du rez-de-chaussée. A. E. Chollat & M.**
Immeuble de Monsieur Souchon avenue Berthelot Lyon. Plan du rez-de-chaussée. A. E. Chollat & M. J. Pérole architectes, 1934. Ech. 1 : 100 (Arch. mun. Lyon. 344 WP 477)
- **Immeuble de Monsieur Souchon avenue Berthelot. Plan du 1er étage. A. E. Chollat & M. J. Pérole**
Immeuble de Monsieur Souchon avenue Berthelot. Plan du 1er étage. A. E. Chollat & M. J. Pérole architectes, 1934. Echelle 1 : 100 (Arch. mun. Lyon. 344 WP 477)
- **Immeuble de Monsieur Souchon avenue Berthelot Lyon. Plan du 5e étage, 2e 3e et 4e étages**
Immeuble de Monsieur Souchon avenue Berthelot Lyon. Plan du 5e étage, 2e 3e et 4e étages semblables. A. E. Chollat & M. J. Pérole architectes, 28 février 1934. Echelle 1 : 100 (Arch. mun. Lyon. 344 WP 477)


Illustrations

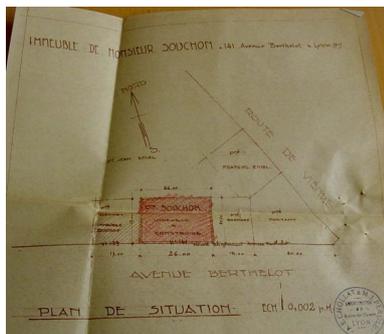

Plan de situation
Phot. Anaïs Beccaria




Plan du rez-de-chaussée
Phot. Anaïs Beccaria
IVR82_20046903628NUCA

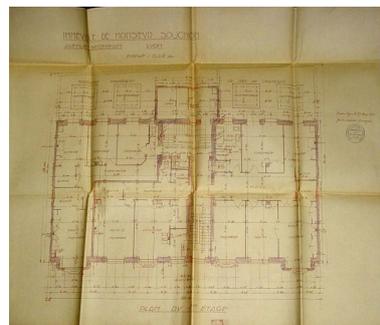


Plan du premier étage
Phot. Anaïs Beccaria
IVR82_20046903629NUCA


IVR82_20046903624NUCA

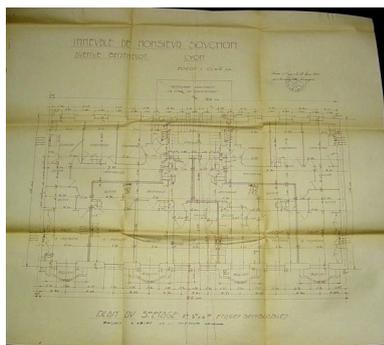


Plan du cinquième étage
Phot. Anaïs Beccaria
IVR82_20046903630NUCA

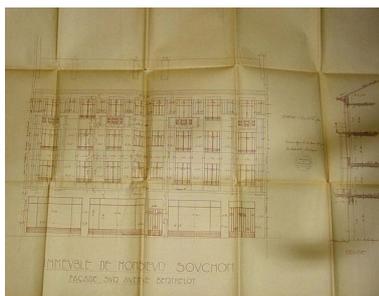

Elévation sur rue avant exhaussement
Phot. Anaïs Beccaria
IVR82_20046903625NUCA

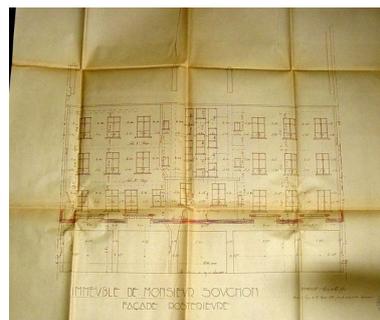

Façade postérieure
Phot. Anaïs Beccaria
IVR82_20046903626NUCA

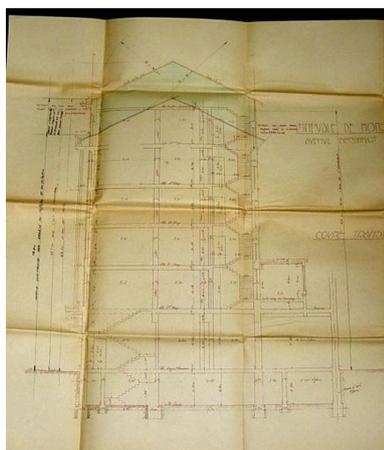

Coupe transversale pour
exhaussement d'un étage
Phot. Anaïs Beccaria
IVR82_20046903627NUCA



Vue de l'élévation
depuis le nord-ouest
Phot. Maryannick Chalabi
IVR82_20046903234NUCA



Vue du rez-de-chaussée
Phot. Maryannick Chalabi
IVR82_20046903235NUCA



Vue du mur pignon
est depuis le sud-est
Phot. Maryannick Chalabi
IVR82_20046903236NUCA

Dossiers liés


Dossiers de synthèse :

Présentation de l'étude de la ville de Lyon (IA69000216) Rhône-Alpes, Rhône, Lyon
Immeubles des Années Trente de la rive gauche (IA69006092) Lyon

Oeuvre(s) contenue(s) :

Auteur(s) du dossier : Anaïs Beccaria, Maryannick Chalabi

Copyright(s) : © Région Rhône-Alpes, Inventaire général du patrimoine culturel ; © Ville de Lyon

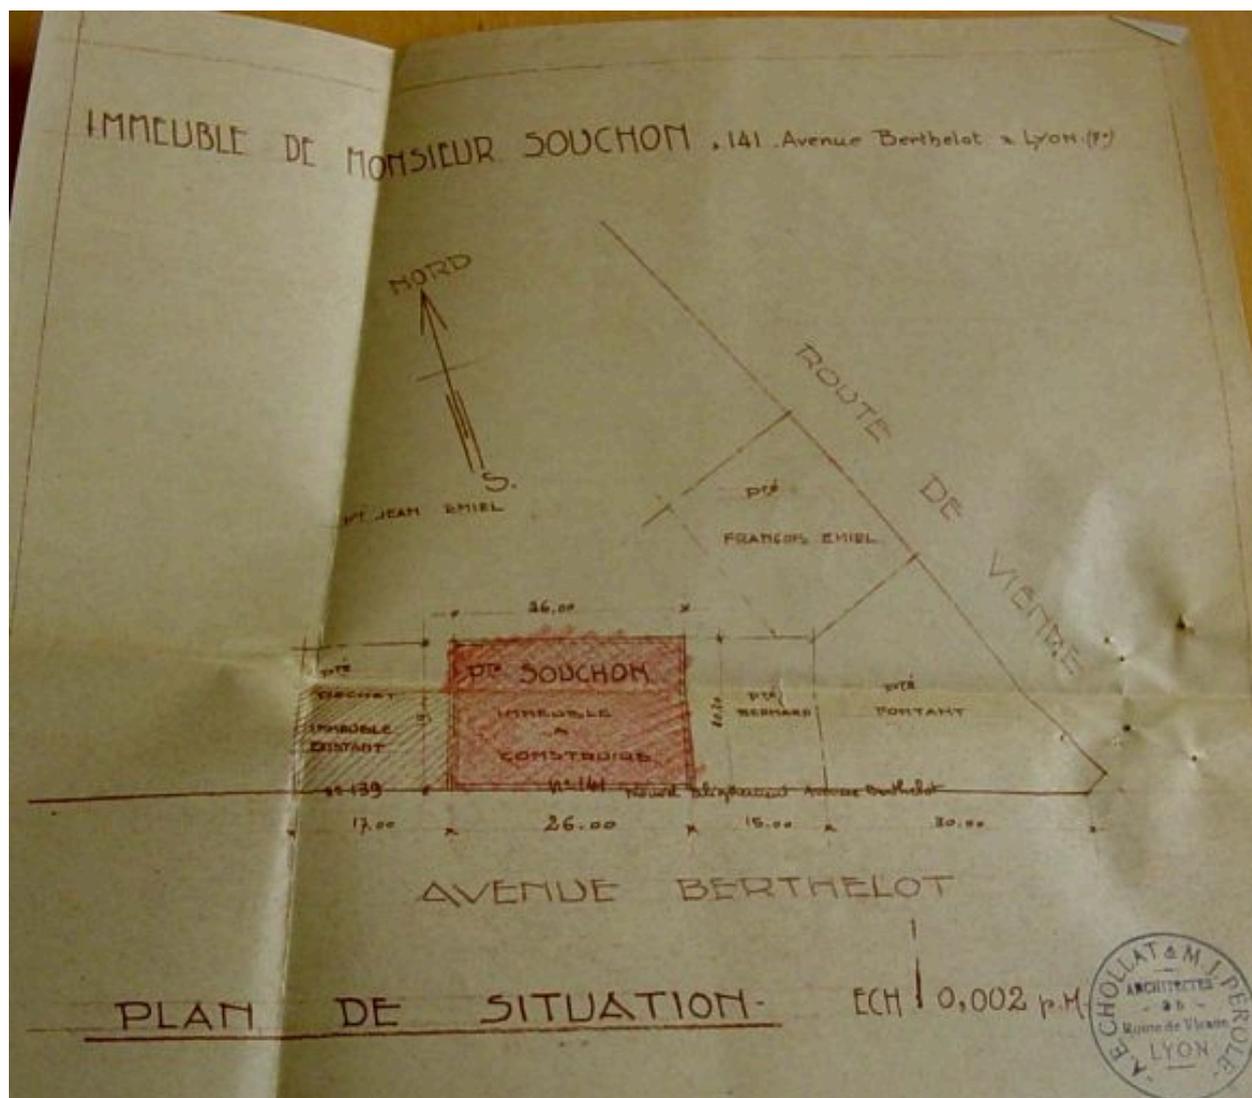

Plan de situation


Référence du document reproduit :

- **Immeuble de Monsieur Souchon. Plan de situation. A. E. Chollat et M. J. Pérole architectes, 1934.**
Immeuble de Monsieur Souchon. Plan de situation. A. E. Chollat et M. J. Pérole architectes, 1934. Echelle 1 : 2000 (Arch. mun. Lyon. 339 WP 477)

IVR82_20046903624NUCA

Auteur de l'illustration : Anaïs Beccaria

© Région Rhône-Alpes, Inventaire général du patrimoine culturel ; © Ville de Lyon
reproduction soumise à autorisation du titulaire des droits d'exploitation

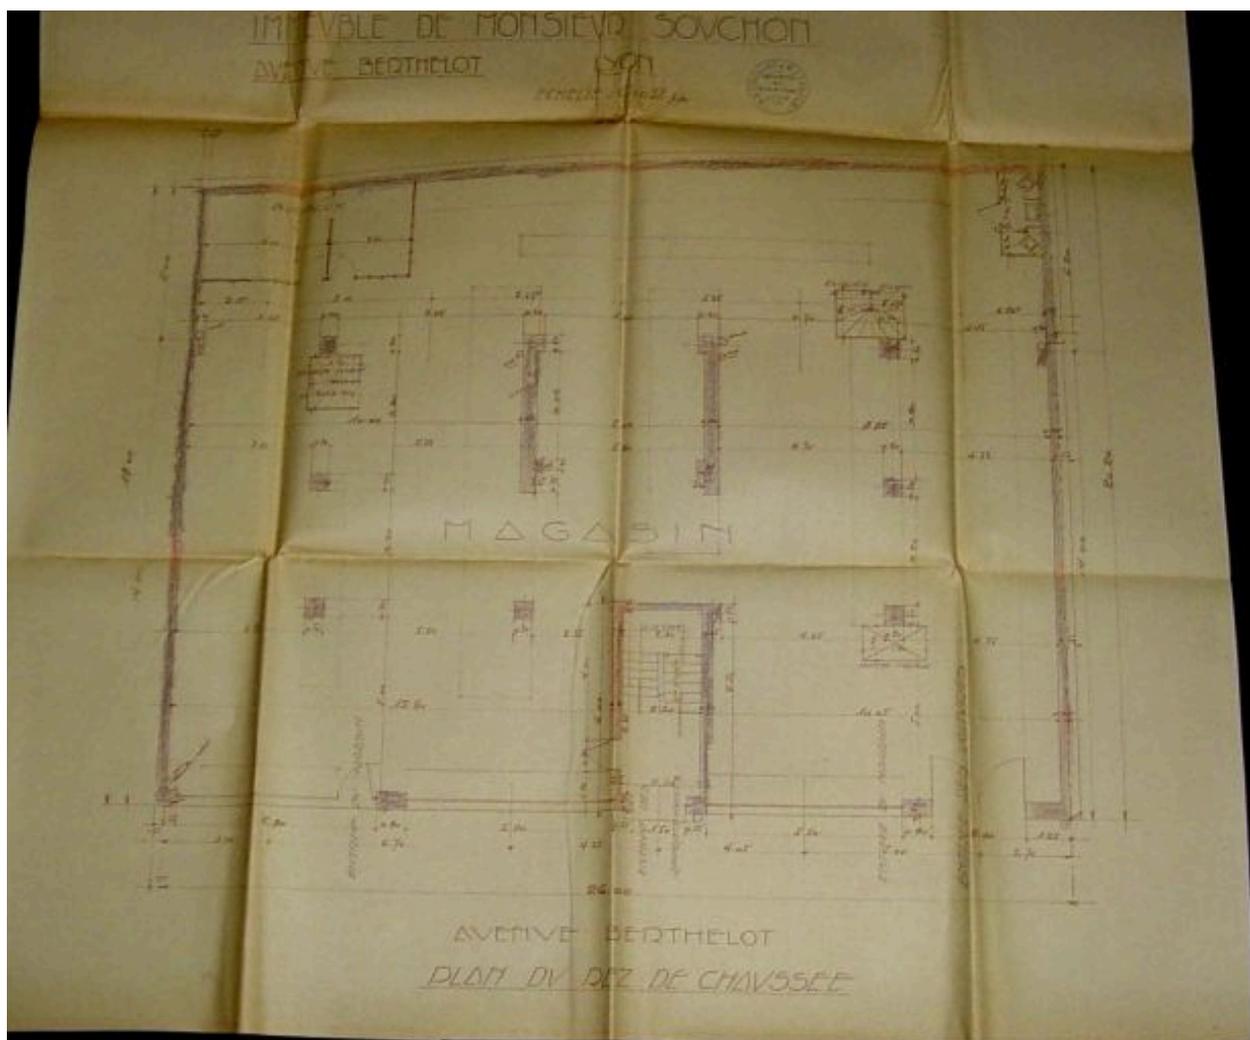

Plan du rez-de-chaussée


Référence du document reproduit :

- **Immeuble de Monsieur Souchon avenue Berthelot Lyon. Plan du rez-de-chaussée. A. E. Chollat & M.**
Immeuble de Monsieur Souchon avenue Berthelot Lyon. Plan du rez-de-chaussée. A. E. Chollat & M. J.
Pérole architectes, 1934. Ech. 1 : 100 (Arch. mun. Lyon. 344 WP 477)

IVR82_20046903628NUCA

Auteur de l'illustration : Anaïs Beccaria

© Région Rhône-Alpes, Inventaire général du patrimoine culturel ; © Ville de Lyon
reproduction soumise à autorisation du titulaire des droits d'exploitation

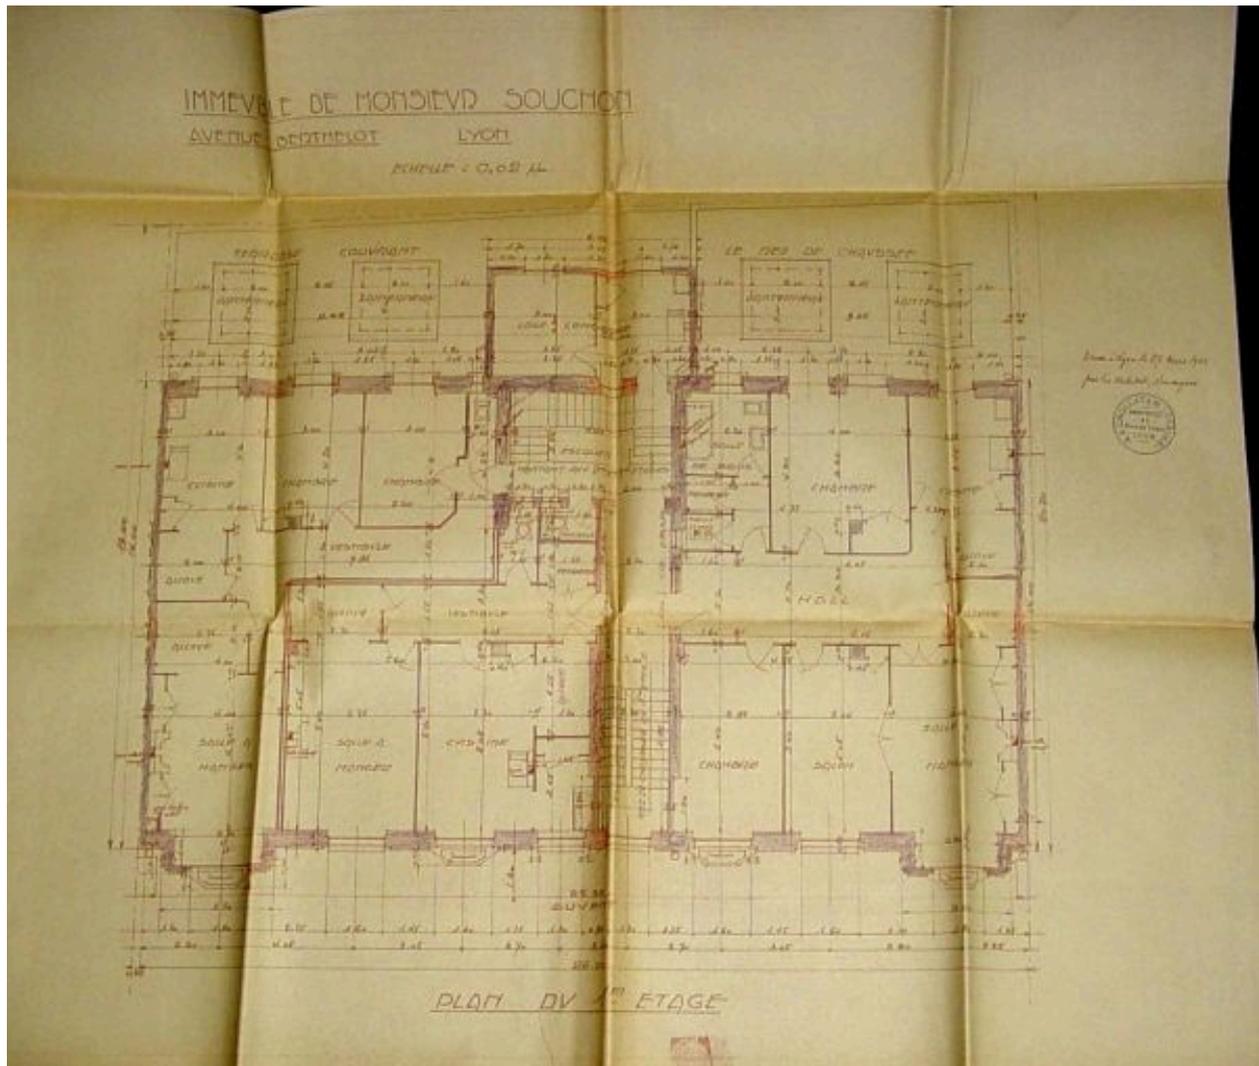

Plan du premier étage


Référence du document reproduit :

- **Immeuble de Monsieur Souchon avenue Berthelot. Plan du 1er étage. A. E. Chollat & M. J. Pérole**
Immeuble de Monsieur Souchon avenue Berthelot. Plan du 1er étage. A. E. Chollat & M. J. Pérole
architectes, 1934. Echelle : 100 (Arch. mun. Lyon. 344 WP 477)

IVR82_20046903629NUCA

Auteur de l'illustration : Anaïs Beccaria

© Région Rhône-Alpes, Inventaire général du patrimoine culturel ; © Ville de Lyon
reproduction soumise à autorisation du titulaire des droits d'exploitation

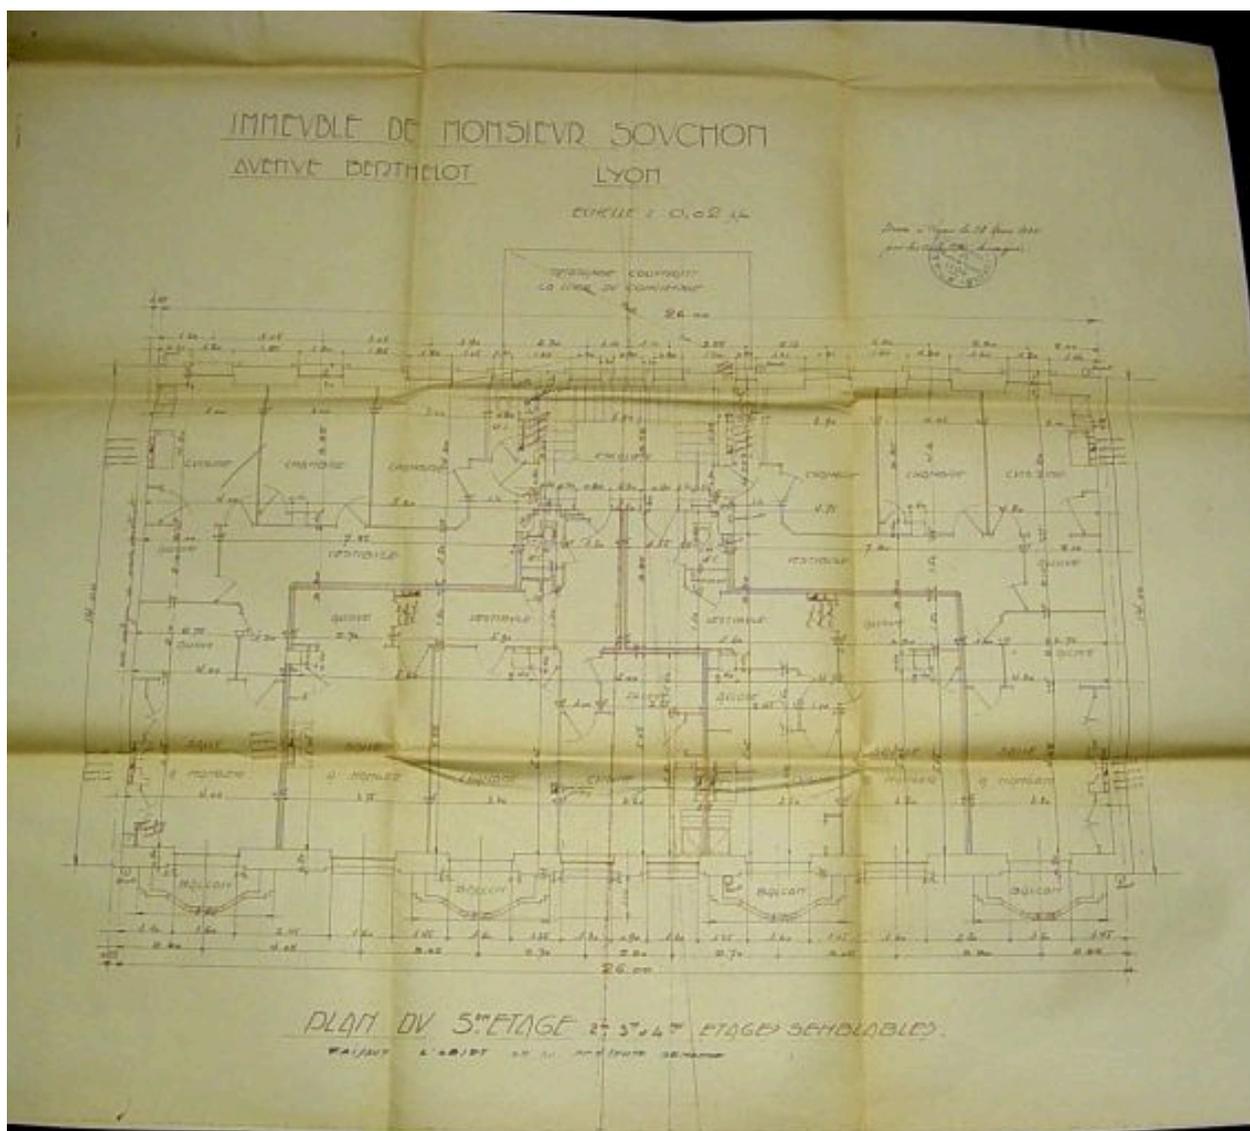

Plan du cinquième étage


Référence du document reproduit :

- **Immeuble de Monsieur Souchon avenue Berthelot Lyon. Plan du 5e étage, 2e 3e et 4e étages**
Immeuble de Monsieur Souchon avenue Berthelot Lyon. Plan du 5e étage, 2e 3e et 4e étages semblables.
A. E. Chollat & M. J. Pérole architectes, 28 février 1934. Echelle 1 : 100 (Arch. mun. Lyon. 344 WP 477)

IVR82_20046903630NUCA

Auteur de l'illustration : Anaïs Beccaria

© Région Rhône-Alpes, Inventaire général du patrimoine culturel ; © Ville de Lyon
reproduction soumise à autorisation du titulaire des droits d'exploitation

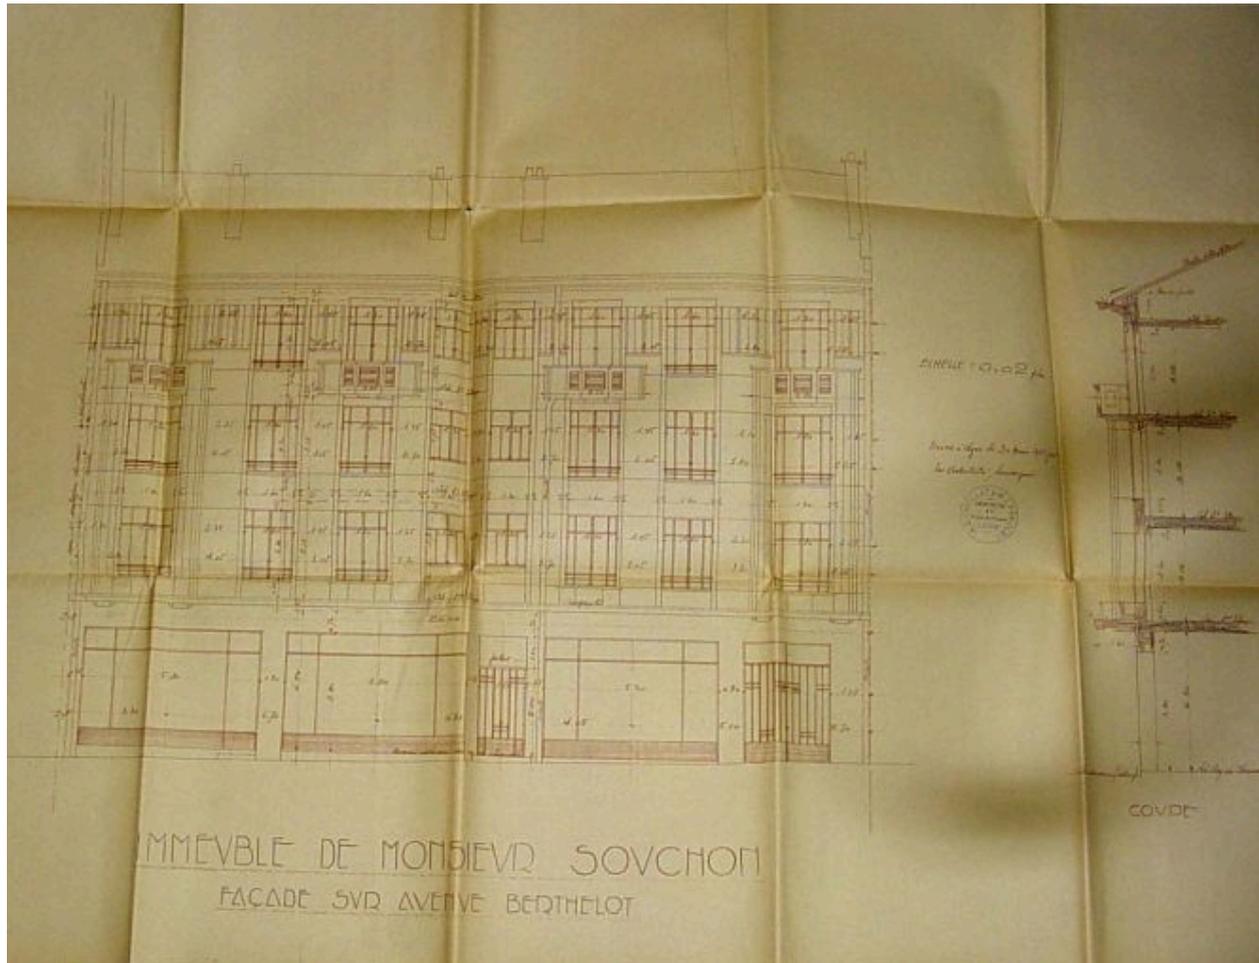

Elévation sur rue avant exhaussement


Référence du document reproduit :

- **Immeuble de Monsieur Souchon. Façade sur avenue Berthelot. A. E. Chollat & M. J. Pérole**
Immeuble de Monsieur Souchon. Façade sur avenue Berthelot. A. E. Chollat & M. J. Pérole architectes,
1934. Echelle 1 : 100 (Arch. mun. Lyon. 344 WP 477)

IVR82_20046903625NUCA

Auteur de l'illustration : Anaïs Beccaria

© Région Rhône-Alpes, Inventaire général du patrimoine culturel ; © Ville de Lyon
reproduction soumise à autorisation du titulaire des droits d'exploitation

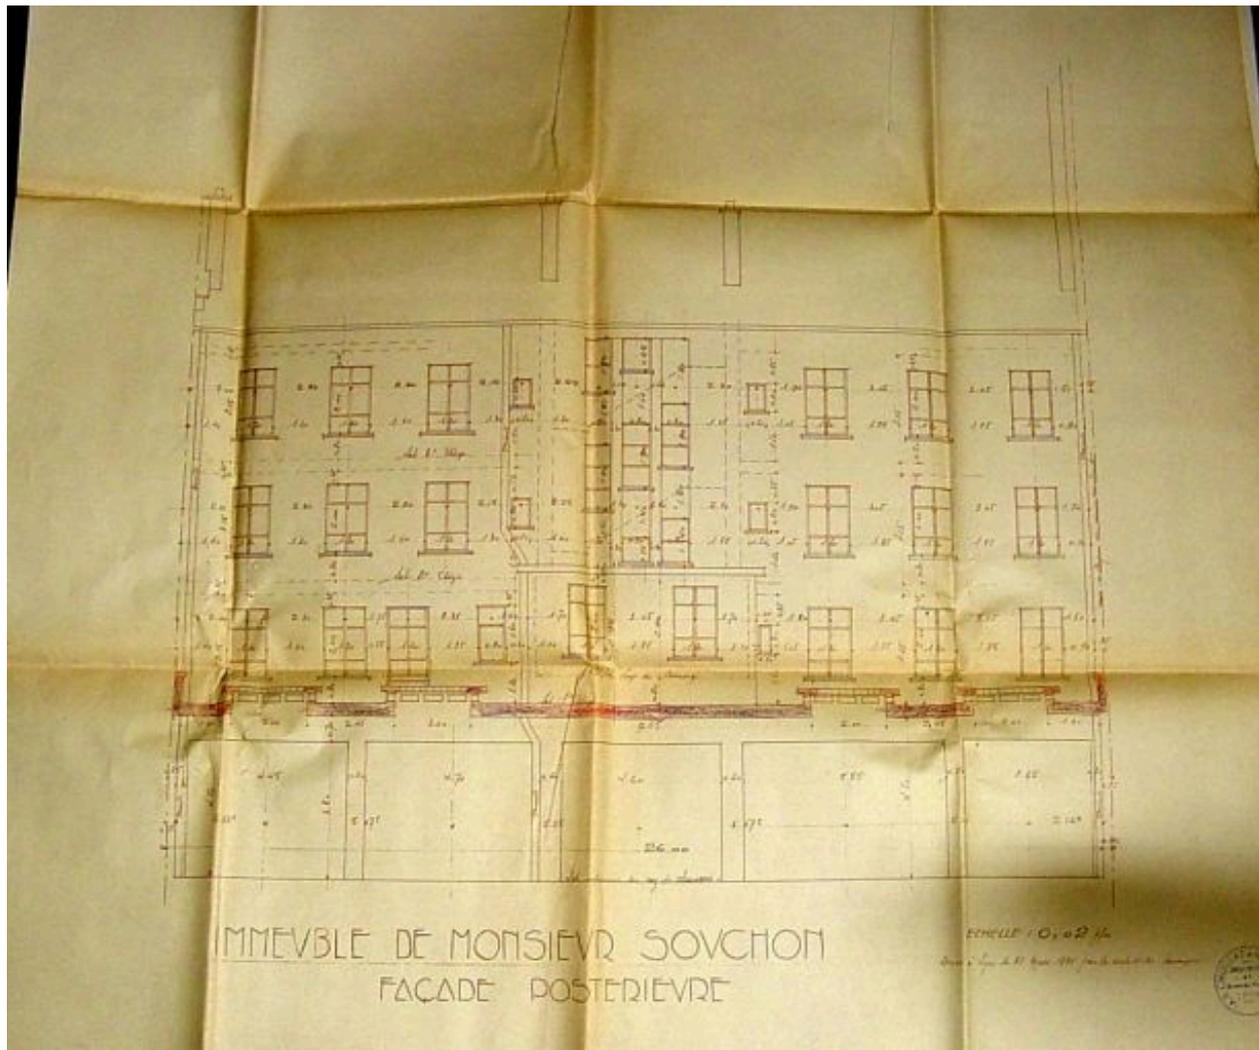

Façade postérieure


Référence du document reproduit :

- **Immeuble de Monsieur Souchon. Façade postérieure. A. E. Chollat & M. J. Pérole architectes, 31 Immeuble de Monsieur Souchon. Façade postérieure. A. E. Chollat & M. J. Pérole architectes, 31 mars 1934. Echelle 1 : 100 (Arch. mun. Lyon. 339 WP 477)**

IVR82_20046903626NUCA

Auteur de l'illustration : Anaïs Beccaria

© Région Rhône-Alpes, Inventaire général du patrimoine culturel ; © Ville de Lyon
reproduction soumise à autorisation du titulaire des droits d'exploitation

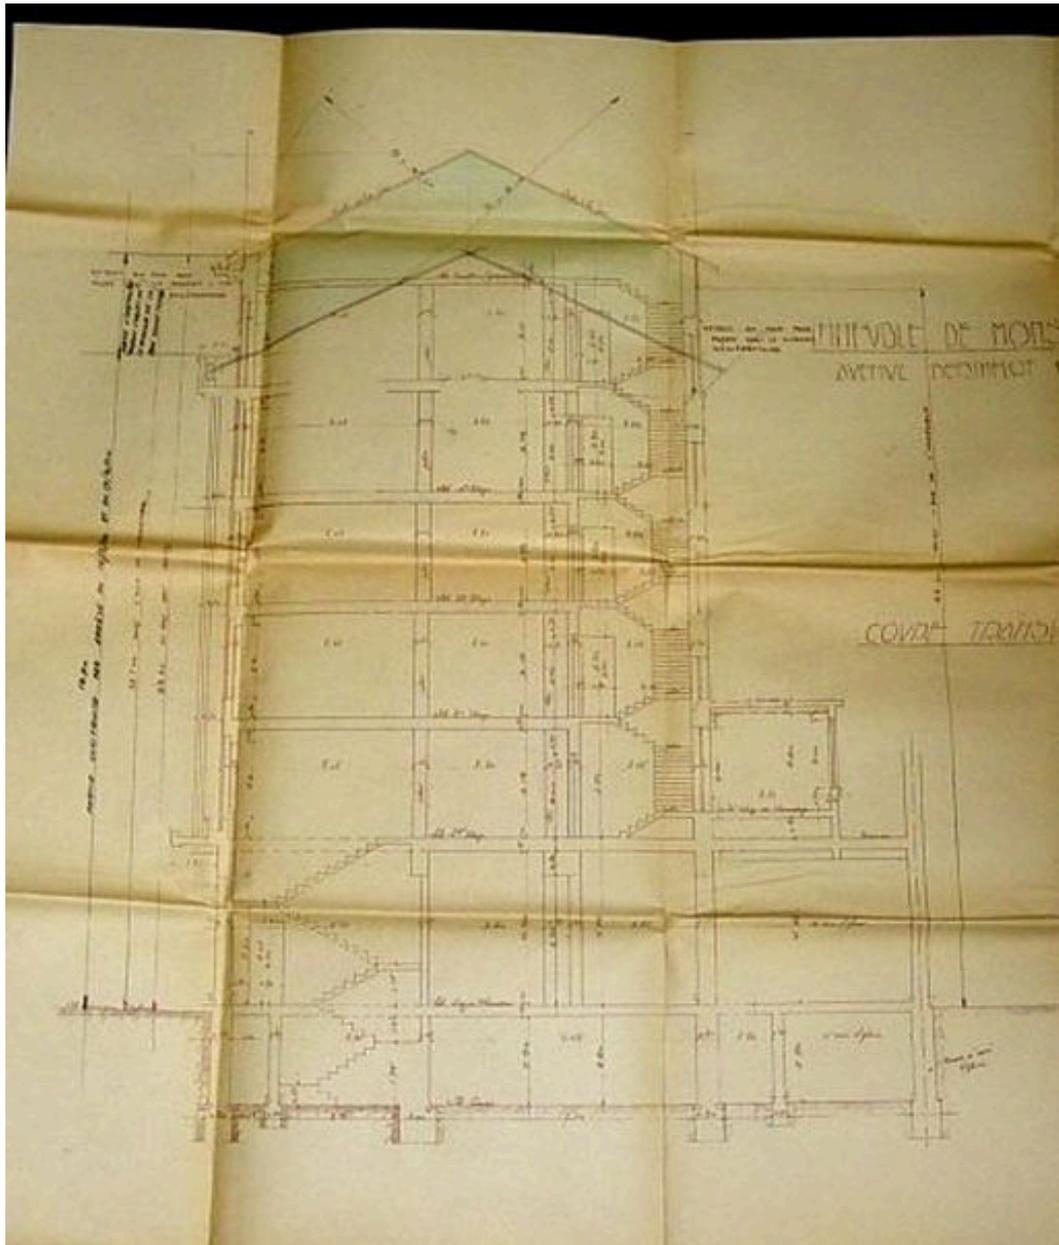

Coupe transversale pour exhaussement d'un étage

Référence du document reproduit :

- **Immeuble de Monsieur Souchon avenue Berthelot. Coupe transversale A. E. Chollat & M. J. Pérole**
Immeuble de Monsieur Souchon avenue Berthelot. Coupe transversale A. E. Chollat & M. J. Pérole
architectes, 1934. Echelle 1 : 100 (Arch. mun. Lyon. 344 WP 477).

IVR82_20046903627NUCA

Auteur de l'illustration : Anaïs Beccaria

© Région Rhône-Alpes, Inventaire général du patrimoine culturel ; © Ville de Lyon
reproduction soumise à autorisation du titulaire des droits d'exploitation



Vue de l'élévation depuis le nord-ouest

IVR82_20046903234NUCA

Auteur de l'illustration : Maryannick Chalabi

© Région Rhône-Alpes, Inventaire général du patrimoine culturel ; © Ville de Lyon
reproduction soumise à autorisation du titulaire des droits d'exploitation



Vue du rez-de-chaussée

IVR82_20046903235NUCA

Auteur de l'illustration : Maryannick Chalabi

© Région Rhône-Alpes, Inventaire général du patrimoine culturel ; © Ville de Lyon
reproduction soumise à autorisation du titulaire des droits d'exploitation



Vue du mur pignon est depuis le sud-est

IVR82_20046903236NUCA

Auteur de l'illustration : Maryannick Chalabi

© Région Rhône-Alpes, Inventaire général du patrimoine culturel ; © Ville de Lyon
reproduction soumise à autorisation du titulaire des droits d'exploitation