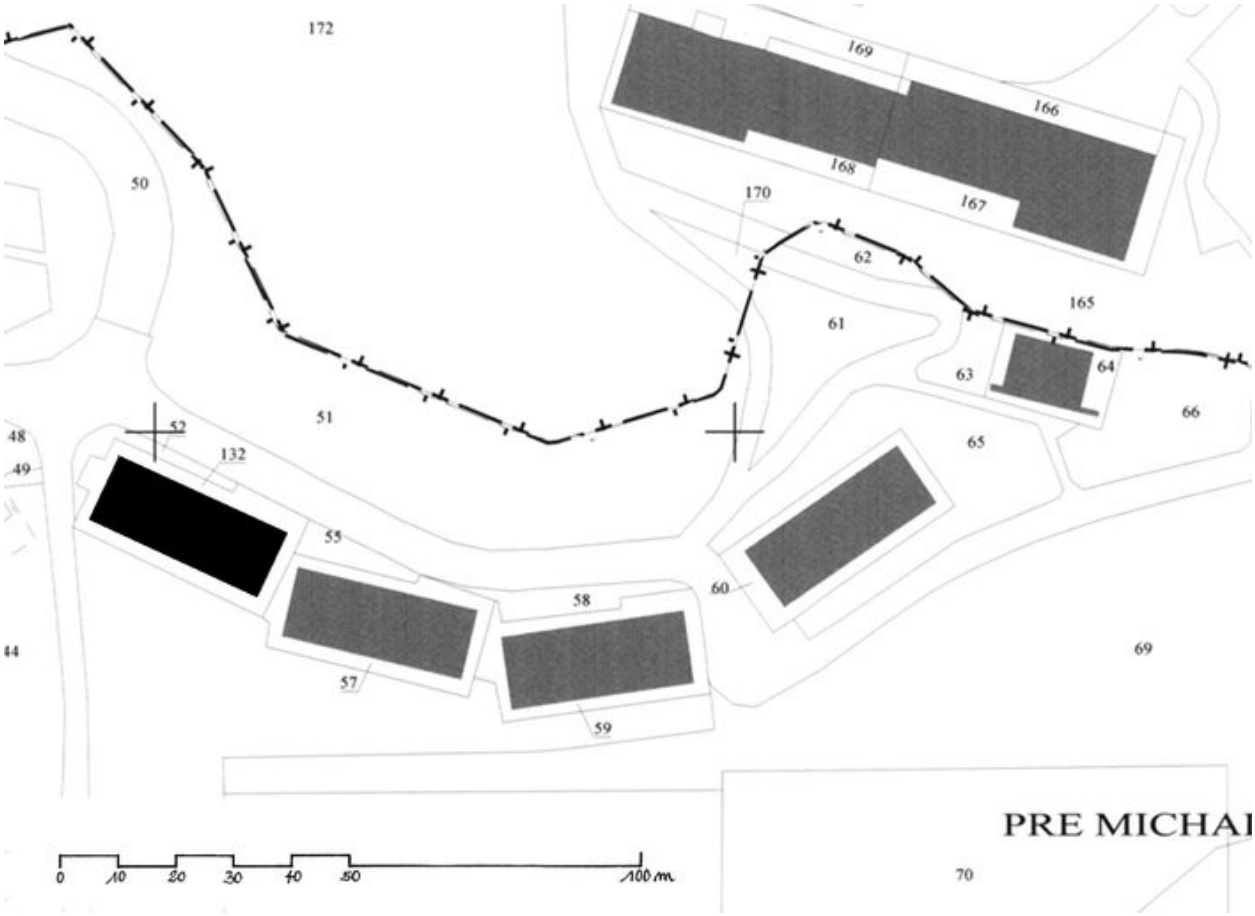

Plan masse, d'après le plan cadastral de Magland, section FO1 52, 2006

Référence du document reproduit :

- **plan cadastral de Magland**
  plan cadastral de Magland

IVR82_20127401002NUD
Auteur de l'illustration : Jean-François Lyon-Caen, Auteur de l'illustration : C. Salomon-Pelen
Technique de relevé : reprise de fond ; Échelle : 1 : 1000
© Région Rhône-Alpes, Inventaire général du patrimoine culturel
reproduction soumise à autorisation du titulaire des droits d'exploitation