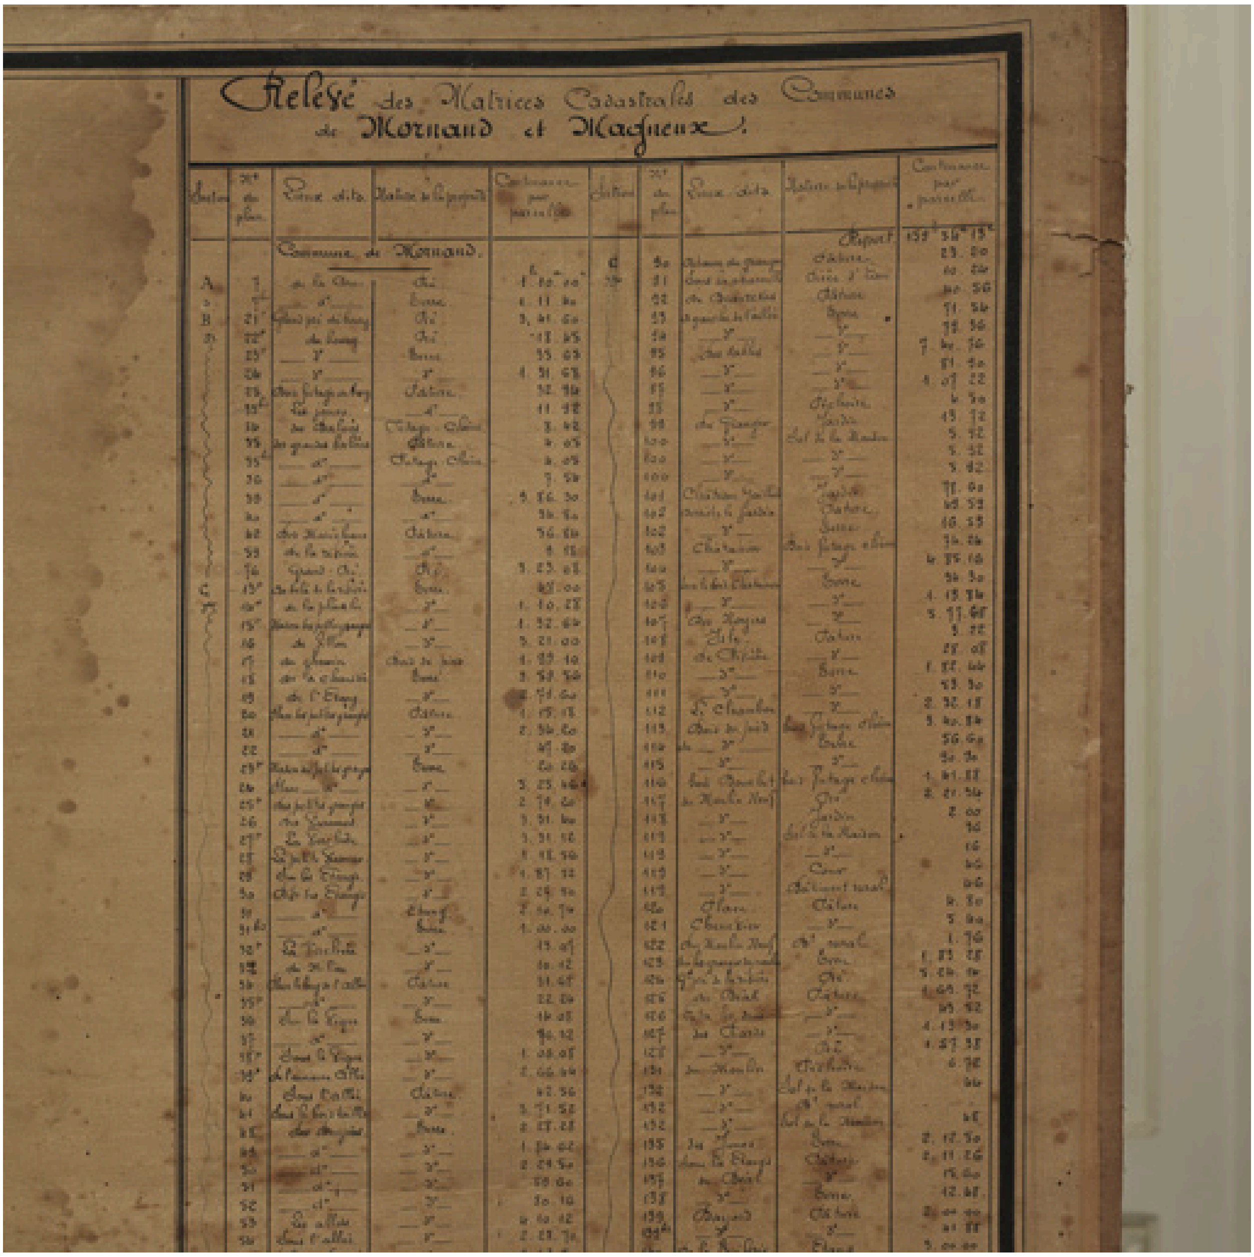

Relevé des Matrices Cadastrales des Communes de Mornand et Magneux.

Commune de Mornand.

Plan de la propriété de Beaurevers. 1901. Détail du relevé des matrices cadastrales des communes de Mornand et Magneux (partie haute)

Référence du document reproduit :

- **Plan de la propriété de Beaurevers / S. Reynaud (dessinateur). 1 dess. : plan de masse sur fond de**
  Plan de la propriété de Beaurevers / S. Reynaud (dessinateur). 1 dess. : plan de masse sur fond de plan cadastral, encre noire et lavis coloré sur papier. Échelle : 1:2500. 95x120,5 cm. 1901 (A. Privées, Beaurevert). Inscription dans la marge du cadre : COUZON, LE 24 DECEMBRE 1901. S. REYNAUD. Cartouches

latéraux : Relevé des matrices cadastrales des communes de Mornand et Magneux. Répartition de la propriété en ses différentes natures de culture.

IVR82_20074201394NUCA
Auteur de l'illustration : Eric Dessert
© Région Rhône-Alpes, Inventaire général du patrimoine culturel
reproduction soumise à autorisation du titulaire des droits d'exploitation