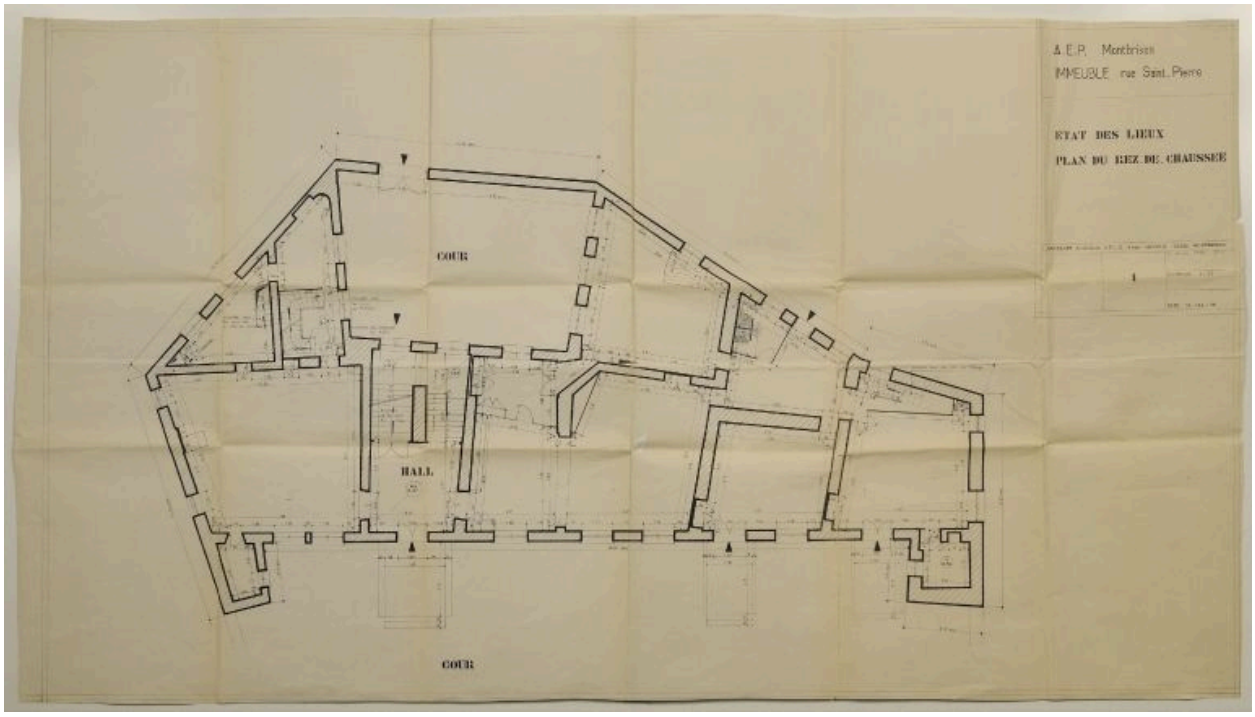

Plan du rez-de-chaussée, L. Brassart, 1978 (AP Lycée Saint-Paul Forez).

Référence du document reproduit :

- **AEP Montbrison. Immeuble rue Saint-Pierre. Etat des lieux. Plan du rez-de-chaussée, n°1. L.**
  AEP Montbrison. Immeuble rue Saint-Pierre. Etat des lieux. Plan du rez-de-chaussée, n°1. L. Brassart, architecte, 3 rue Tupinerie, Montbrison (42), 1978. Papier, tirage. Ech. 1/50e, 123 x 69,4 cm. Plan coté (AP Lycée Saint-Paul Forez)

IVR82_20134202601NUCA
Auteur de l'illustration : Thierry_ Leroy
Auteur du document reproduit : Ludovic Brassart
Échelle : 1/50e
© Région Rhône-Alpes, Inventaire général du patrimoine culturel
reproduction soumise à autorisation du titulaire des droits d'exploitation