



La Région
Auvergne-Rhône-Alpes

**Inventaire général
du patrimoine culturel**

Lyon 7e
251 rue Marcel-Mérieux

Immeuble, usine de préparation d'un produit agro-alimentaire, logement

Références du dossier

Numéro de dossier : IA69000108
Date de l'enquête initiale : 2000
Date(s) de rédaction : 2001
Cadre de l'étude : inventaire topographique Inventaire de la Ville de Lyon
Degré d'étude : monographié

Désignation

Dénomination : immeuble, usine de préparation d'un produit agro-alimentaire, logement
Destinations successives : logement

Compléments de localisation

Milieu d'implantation : en ville
Références cadastrales : 2000, CD, 66

Historique

Le terrain appartient à madame Veuve FAVIER, rue des Culattes à Gerland. Le 17 mars 1932, une demande d'autorisation de construire est faite à la mairie de Lyon, par l'architecte RICHARDY pour la construction d'une fabrique de limonade, bureau et habitation. A l'époque, le bâtiment présente deux niveaux. Le bâtiment subit un exhaussement de deux étages en 1935, à usage d'habitation. La propriété est reprise par messieurs HELY JOLY. En 1962, suite au mauvais état de la partie commune, un travaux de peinture est effectué, en appliquant du badigeon dans la montée d'escalier et du palier au premier étage. En 1975, la propriété est reprise par la Miroiterie TARGE, puis en 1978, le rez de chaussée est occupé par la Société Lyonnaise de Viande, boucherie en gros. En 2010, un nouveau bâtiment récemment construit, se trouve sur la parcelle.

Période(s) principale(s) : 2e quart 20e siècle, 1ère moitié 21e siècle
Période(s) secondaire(s) : milieu 20e siècle, 1ère moitié 21e siècle
Dates : 1932 (daté par source)
Auteur(s) de l'oeuvre : Richardy (architecte,)

Description

Il s'agit de deux corps de bâtiment regroupés sur une parcelle: le 251 et le 251 bis rue Marcel Mérieux Elévation postérieure rue Prosper-Chappet murée pour le premier corps au 251.

Éléments descriptifs

Matériau(x) du gros-oeuvre, mise en oeuvre et revêtement : résidu industriel en gros oeuvre
Matériau(x) de couverture : ciment en couverture, verre en couverture
Plan : plan rectangulaire régulier
Étage(s) ou vaisseau(x) : 3 étages carrés
Élévations extérieures : élévation à travées
Type(s) de couverture : terrasse ; lanterneau
Escaliers : escalier de distribution : escalier droit

Statut, intérêt et protection


Statut de la propriété : propriété privée

Références documentaires


Documents d'archive

- **Arch. mun. Lyon. 1097 W 552. 251 rue Marcel Mérieux. Construction d'une fabrique de limonade, bureau et habitation** - Travaux.1932-1975.
document d'archives
- **Arch. mun. Lyon. 1097 W 552. 251 rue Marcel Mérieux. Construction d'une fabrique de limonade, bureau et habitation** - Travaux.1932-1975.
document d'archives


Illustrations

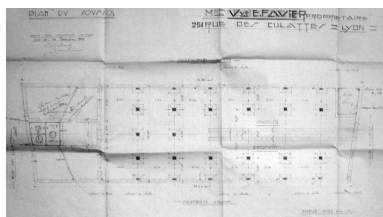


Plans du sous sol, Appartement usine de Mme Veuve Favier, 251 rue des Culattes, 14 janvier 1932 par Richardy architecte, échelle 1/100. (Arch. mun. Lyon)
Phot. Salohy Rakotomalala
IVR82_20106901466NUC

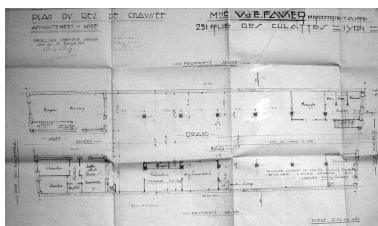


Plans du rez de chaussée, Appartement usine de Mme Veuve Favier, 251 rue des Culattes, 14 janvier 1932 par Richardy architecte, échelle 1/100. (Arch. mun. Lyon)
Phot. Salohy Rakotomalala
IVR82_20106901467NUC

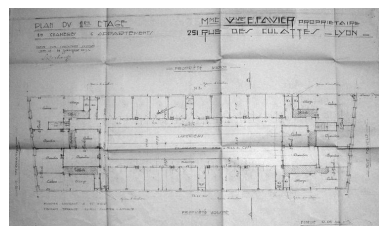


Plans de l'étage 1, Appartement usine de Mme Veuve Favier, 251 rue des Culattes, 14 janvier 1932 par Richardy architecte, échelle 1/100. (Arch. mun. Lyon)
Phot. Salohy Rakotomalala
IVR82_20106901468NUC

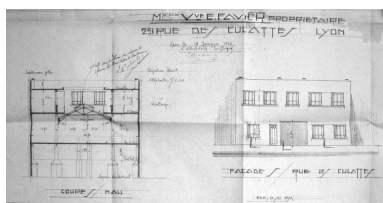

Coupe et façade, Appartement usine de Mme Veuve Favier, 251 rue des Culattes, 14 janvier 1932 par Richardy architecte, échelle 1/100. (Arch. mun. Lyon)
Phot. Salohy Rakotomalala
IVR82_20106901458NUC

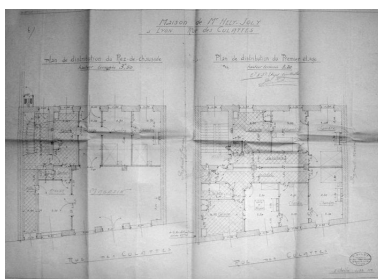

Plans du rez de chaussée, Maison de Mr Hely Joly à Lyon, 251 rue des Culattes, 1935 par Richardy architecte, échelle 1/50. (Arch. mun. Lyon)
Phot. Salohy Rakotomalala
IVR82_20106901459NUC

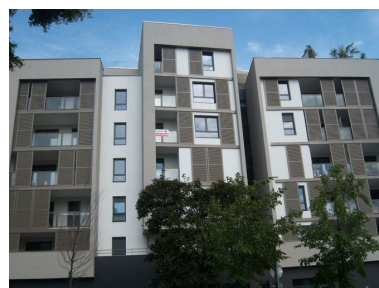

Elevation principale sur rue Marcel Mérieux
Phot. Salohy Rakotomalala
IVR82_20106901460NUCA



Elevation du premier corps
sur rue Marcel Mérieux
Phot. Salohy Rakotomalala
IVR82_20106901461NUCA



Elevation postérieure
sur rue Prosper Chappet
Phot. Salohy Rakotomalala
IVR82_20106901462NUCA

Dossiers liés


Dossiers de synthèse :

Présentation du secteur d'étude Lyon (IA69004589) Rhône-Alpes, Rhône, Lyon

Oeuvre(s) contenue(s) :

Auteur(s) du dossier : Maryannick Chalabi, Véronique Belle, Salohy Rakotomalala

Copyright(s) : © Région Rhône-Alpes, Inventaire général du patrimoine culturel ; © Ville de Lyon

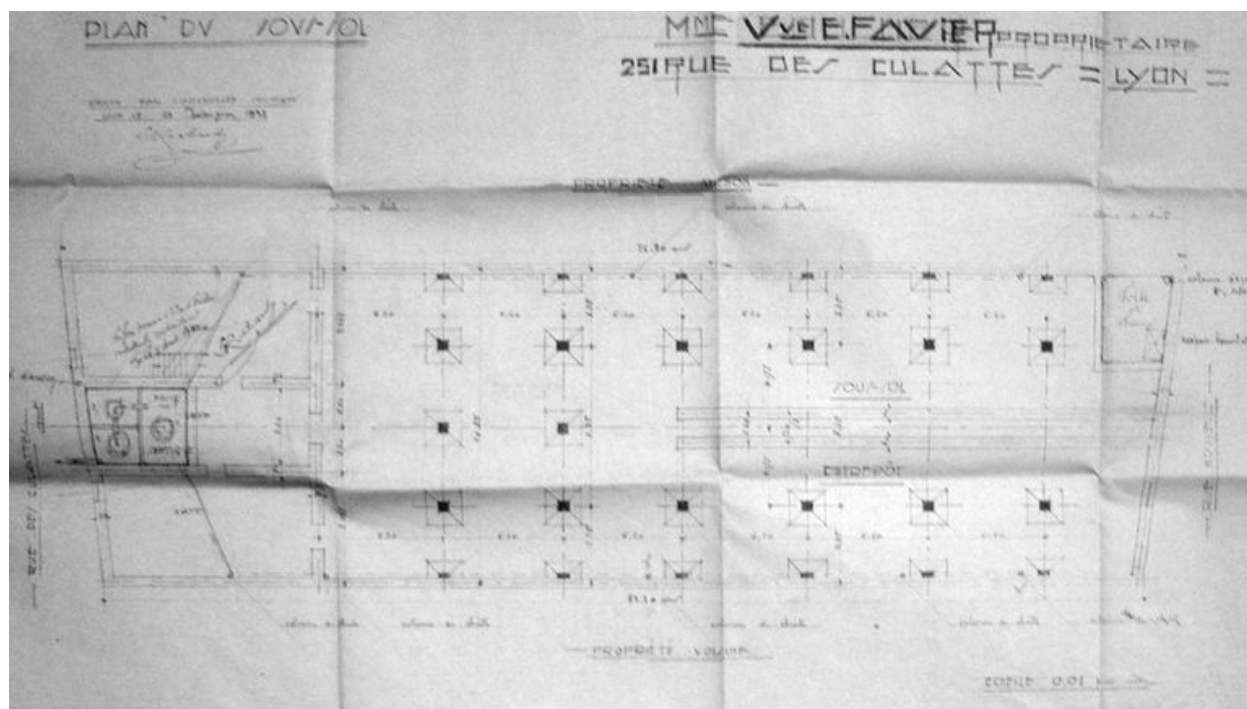


Plans du sous sol, Appartement usine de Mme Veuve Favier, 251 rue des Culattes, 14 janvier 1932 par Richardy architecte, échelle 1/100. (Arch. mun. Lyon)

IVR82_20106901466NUC

Auteur de l'illustration : Salohy Rakotomalala

© Région Rhône-Alpes, Inventaire général du patrimoine culturel ; © Ville de Lyon
reproduction soumise à autorisation du titulaire des droits d'exploitation

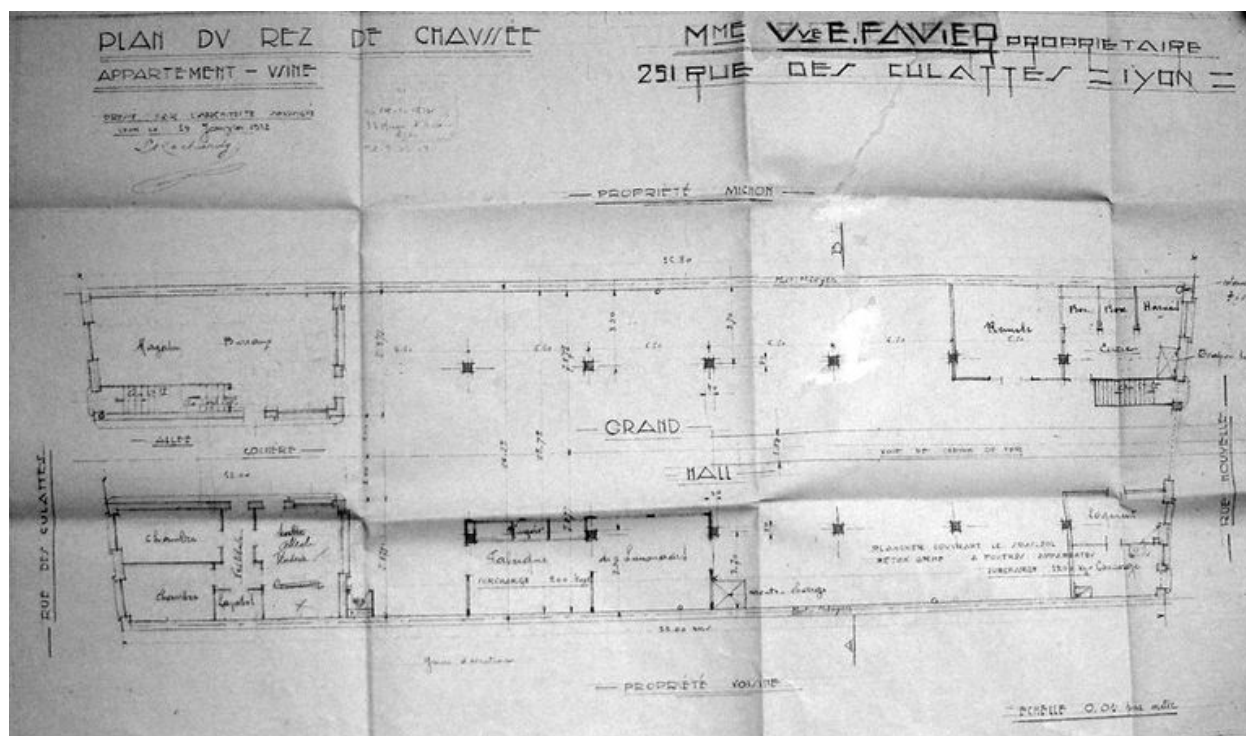

Plans du rez de chaussée, Appartement usine de Mme Veuve Favier, 251 rue des Culattes, 14 janvier 1932 par Richardy architecte, échelle 1/100. (Arch. mun. Lyon)

IVR82_20106901467NUC


Auteur de l'illustration : Salohy Rakotomalala

© Région Rhône-Alpes, Inventaire général du patrimoine culturel ; © Ville de Lyon
reproduction soumise à autorisation du titulaire des droits d'exploitation



Auteur de l'illustration : Salohy Rakotomalala

© Région Rhône-Alpes, Inventaire général du patrimoine culturel ; © Ville de Lyon
reproduction soumise à autorisation du titulaire des droits d'exploitation

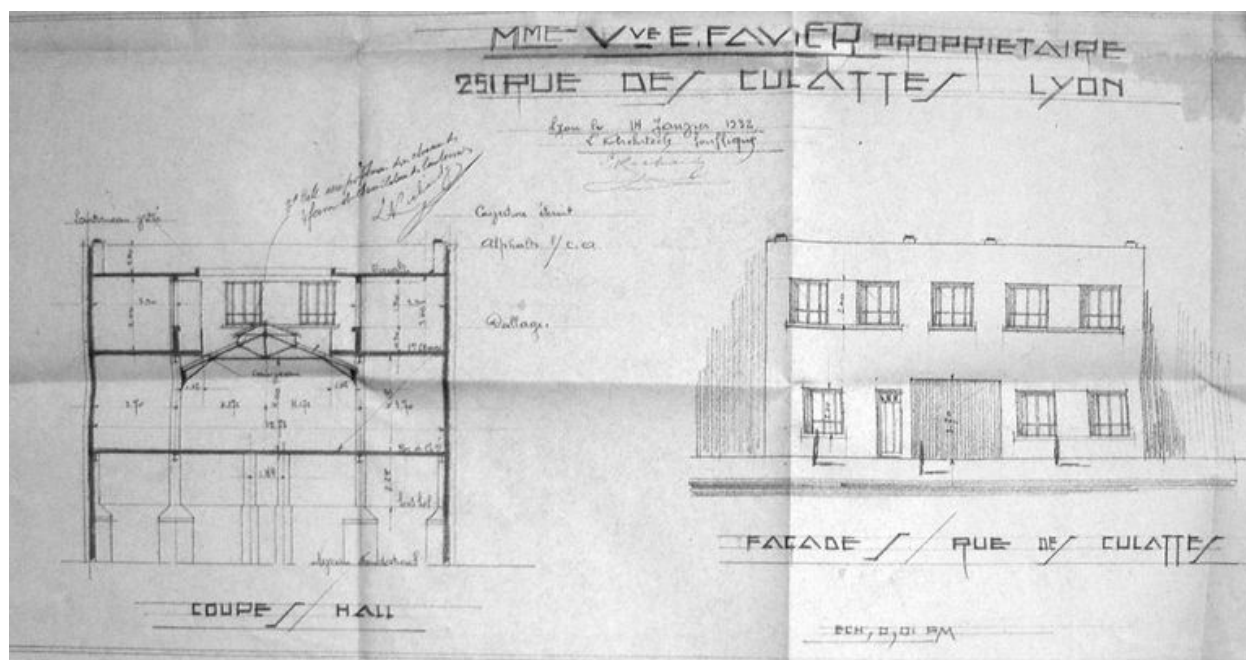


Coupe et façade, Appartement usine de Mme Veuve Favier, 251 rue des Culattes, 14 janvier 1932 par Richardy architecte, échelle 1/100. (Arch. mun. Lyon)

IVR82_20106901458NUC

Auteur de l'illustration : Salohy Rakotomalala

© Région Rhône-Alpes, Inventaire général du patrimoine culturel ; © Ville de Lyon
reproduction soumise à autorisation du titulaire des droits d'exploitation

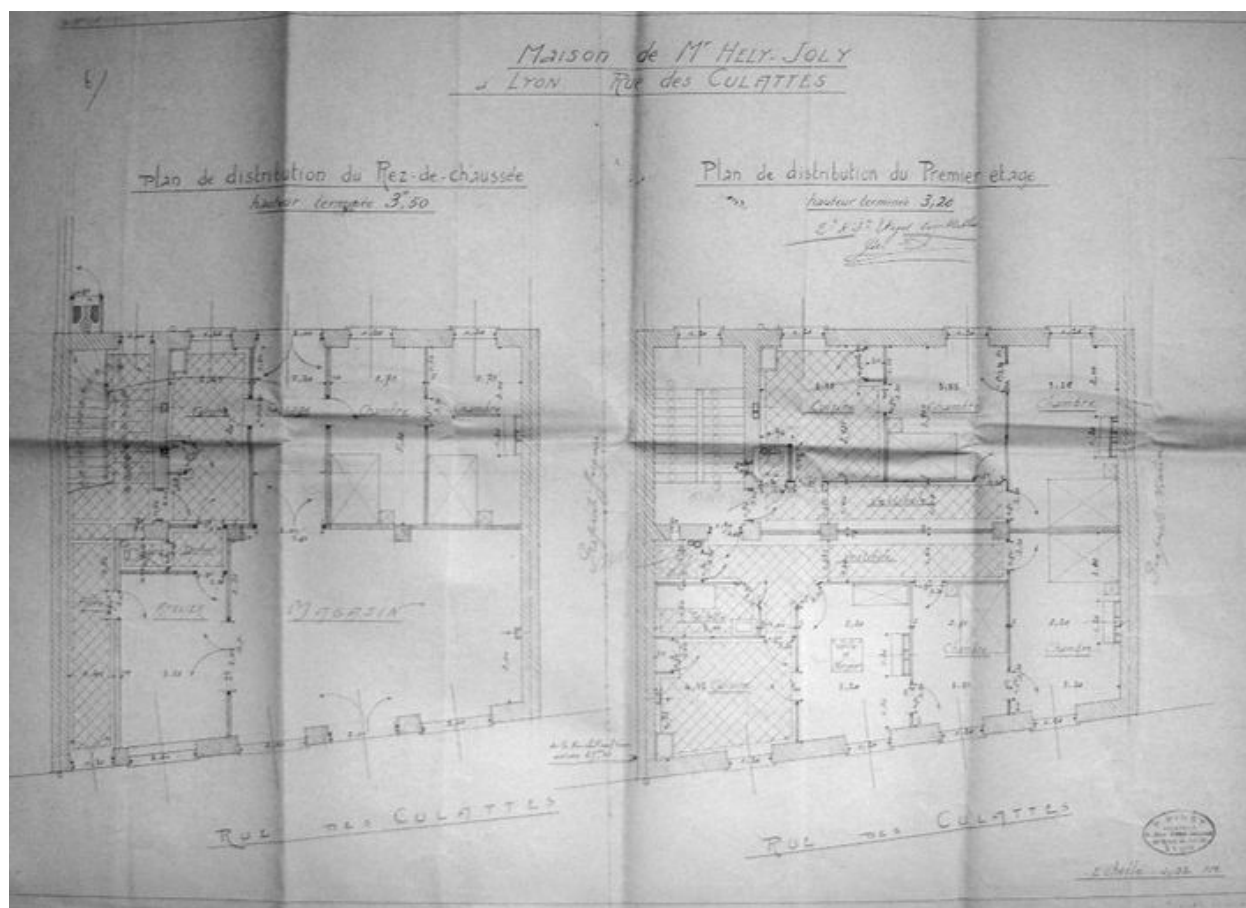


Plans du rez de chaussée, Maison de Mr Hely Joly à Lyon, 251 rue des Culattes, 1935 par Richardy architecte, échelle 1/50. (Arch. mun. Lyon)

IVR82_20106901459NUC

Auteur de l'illustration : Salohy Rakotomalala

© Région Rhône-Alpes, Inventaire général du patrimoine culturel ; © Ville de Lyon
reproduction soumise à autorisation du titulaire des droits d'exploitation

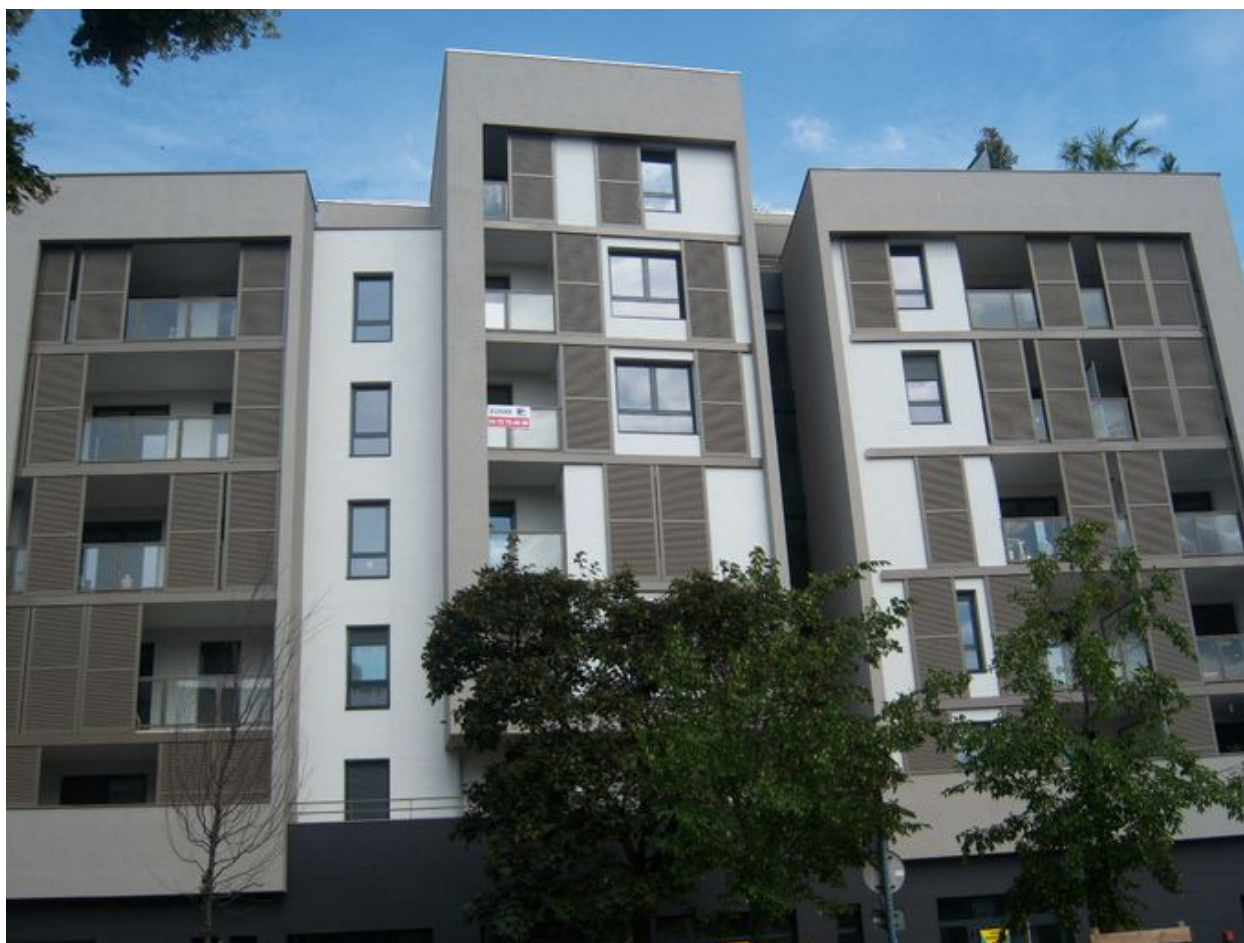

Elevation principale sur rue Marcel Mérieux

IVR82_20106901460NUCA

Auteur de l'illustration : Salohy Rakotomalala

© Région Rhône-Alpes, Inventaire général du patrimoine culturel ; © Ville de Lyon
reproduction soumise à autorisation du titulaire des droits d'exploitation



Elevation du premier corps sur rue Marcel Mérieux

IVR82_20106901461NUCA

Auteur de l'illustration : Salohy Rakotomalala

© Région Rhône-Alpes, Inventaire général du patrimoine culturel ; © Ville de Lyon
reproduction soumise à autorisation du titulaire des droits d'exploitation



Elevation postérieure sur rue Prosper Chappet

IVR82_20106901462NUCA

Auteur de l'illustration : Salohy Rakotomalala

© Région Rhône-Alpes, Inventaire général du patrimoine culturel ; © Ville de Lyon
reproduction soumise à autorisation du titulaire des droits d'exploitation