



Lyon 7e
247 rue Marcel-Mérieux

Immeuble, ; usine de fabrication de machine, entrepôts commerciaux

Références du dossier

Numéro de dossier : IA69000109
Date de l'enquête initiale : 2000
Date(s) de rédaction : 2001
Cadre de l'étude : inventaire topographique Inventaire de la Ville de Lyon
Degré d'étude : monographié

Désignation

Dénomination : immeuble, usine de construction mécanique, entrepôt commercial
Destinations successives : logement, commerce (Star's Music), entrepôts
Parties constituantes non étudiées : magasin de commerce

Compléments de localisation

Milieu d'implantation : en ville
Références cadastrales : 2000, CD, 68

Historique

Le terrain, d'un plan rectangulaire, sis entre la rue Marcel Mérieux et la rue Prosper Chappet, appartient à Messieurs Georges et Jean HELY JOLY. Ces derniers sont propriétaires des Etablissements HELY JOLY, rue des Culattes (actuellement Marcel-Mérieux) à Gerland, qui sont spécialisés dans la fabrication et la réparation de machines et matériels pour l'alimentation. L'ensemble du terrain est occupé par des locaux à usage de magasins entrepôts et ateliers. Le 20 juillet 1982, un permis de construire est accordé par le Maire de Lyon pour la réfection et la surélévation d'un entrepôt. Une autre demande déposée le 5 avril 1984 prolonge les travaux, sous la direction des architectes René GENIN et Gérard FAVIER, durant cinq mois : du 05 juillet 1985 au 27 novembre 1985. La réfection de la toiture consiste à la mise en place d'une charpente métallique moderne et l'exécution d'une nouvelle couverture pour la partie centrale des locaux. En remplacement de la couverture ancienne mal isolée et vétuste, une nouvelle est installée, avec des bacs en acier et un complexe d'étanchéité appliquée sur un isolant répondant aux nécessités actuelles d'économie d'énergie.

Période(s) principale(s) : 2e quart 20e siècle

Description

Eléments descriptifs

Matériau(x) de couverture : tuile creuse, métal en couverture
Plan : plan régulier
Étage(s) ou vaisseau(x) : 3 étages carrés
Élévations extérieures : élévation à travées
Type(s) de couverture : toit à longs pans

Statut, intérêt et protection


Statut de la propriété : propriété privée

Références documentaires


Documents d'archive

- **Arch. mun. Lyon. 405 W 026. 247 rue Marcel Mérieux. Demande de permis de construire pour la Arch. mun. Lyon. 405 W 026. 247 rue Marcel Mérieux. Demande de permis de construire pour la réfection et la surélévation d'un entrepôt.1984.**
document d'archive

Illustrations

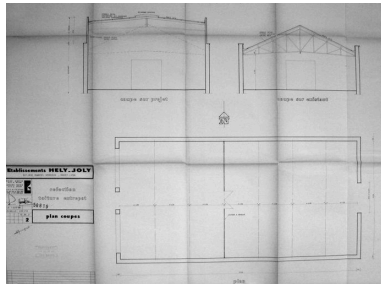

Plans et coupes, Réfection toiture et entrepôt, 247 rue Marcel Mérieux, 1 juin 1981 par René Genin et Gérard Favier architectes, échelle 1/50. (Arch. mun. Lyon)
Phot. Salohy Rakotomalala
IVR82_20106901470NUC

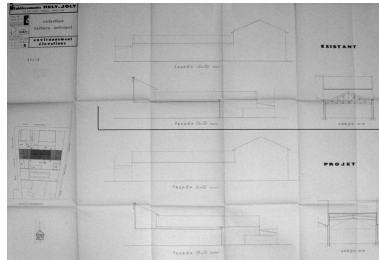

Façades, Réfection toiture et entrepôt, 247 rue Marcel Mérieux, 9 septembre 1981 René Genin et Gérard Favier architectes, échelle 1/50. (Arch. mun. Lyon)
Phot. Salohy Rakotomalala
IVR82_20106901471NUC



Vue générale
Phot. Véronique Belle
IVR82_20006900462NUCA

Dossiers liés


Dossiers de synthèse :

Présentation du secteur d'étude Lyon (IA69004589) Rhône-Alpes, Rhône, Lyon

Oeuvre(s) contenue(s) :

Auteur(s) du dossier : Maryannick Chalabi, Véronique Belle, Salohy Rakotomalala

Copyright(s) : © Région Rhône-Alpes, Inventaire général du patrimoine culturel ; © Ville de Lyon

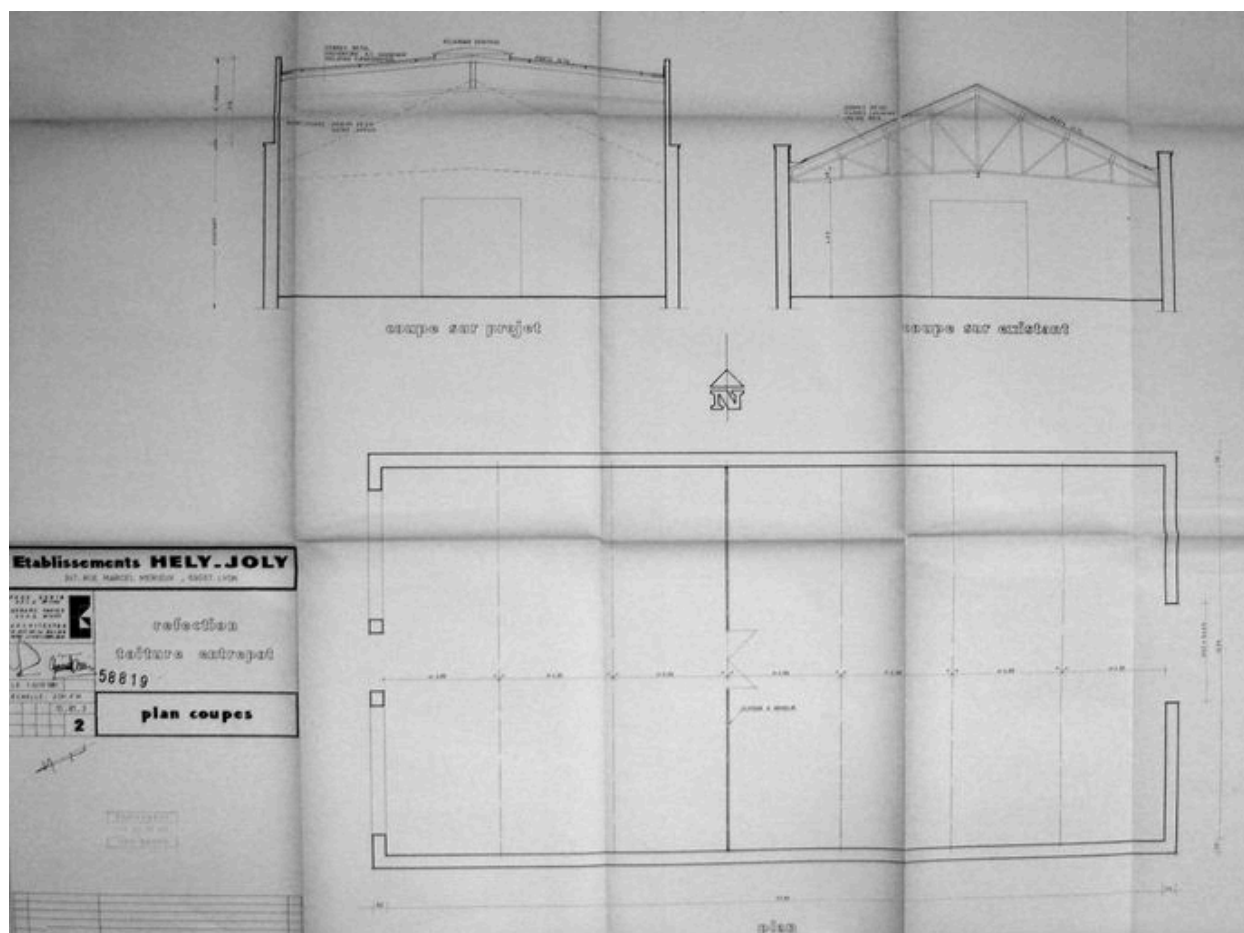


Plans et coupes, Réfection toiture et entrepôt, 247 rue Marcel Mérieux, 1 juin 1981 par René Genin et Gérard Favier architectes, échelle 1/50. (Arch. mun. Lyon)

IVR82_20106901470NUC

Auteur de l'illustration : Salohy Rakotomalala

© Région Rhône-Alpes, Inventaire général du patrimoine culturel ; © Ville de Lyon
reproduction soumise à autorisation du titulaire des droits d'exploitation

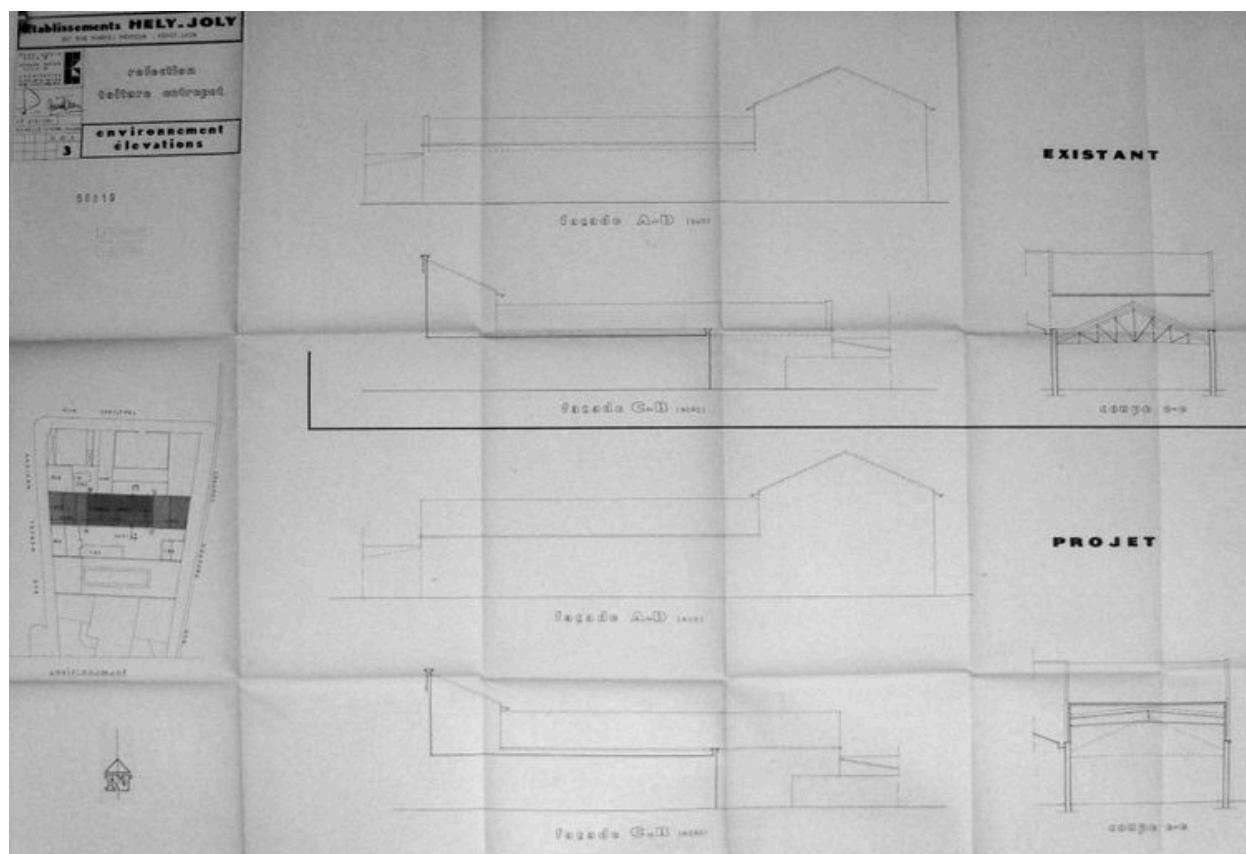

Façades, Réfection toiture et entrepôt, 247 rue Marcel Mérieux, 9 septembre 1981 René Genin et Gérard Favier architectes, échelle 1/50. (Arch. mun. Lyon)

IVR82_20106901471NUC

Auteur de l'illustration : Salohy Rakotomalala

© Région Rhône-Alpes, Inventaire général du patrimoine culturel ; © Ville de Lyon
reproduction soumise à autorisation du titulaire des droits d'exploitation



Vue générale

IVR82_20006900462NUCA

Auteur de l'illustration : Véronique Belle

© Région Rhône-Alpes, Inventaire général du patrimoine culturel ; © Ville de Lyon
reproduction soumise à autorisation du titulaire des droits d'exploitation