


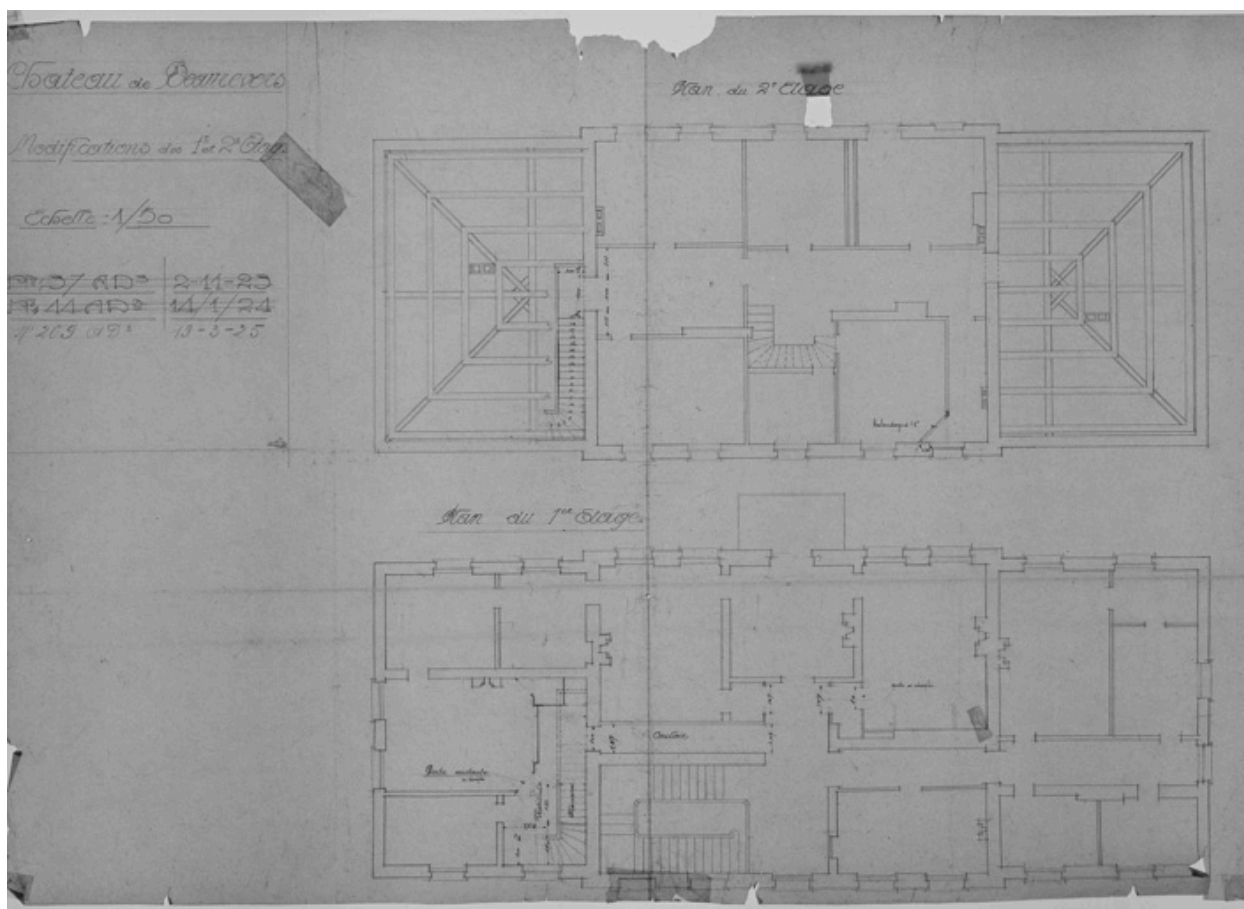

Château de Beaurevers. Modifications des 1e et 2e étages. 19 mars 1925.

Référence du document reproduit :

- **Château de Beaurevers. Modifications des 1e et 2e étages / DG monogramme (dessinateur, architecte).**

Château de Beaurevers. Modifications des 1e et 2e étages / DG monogramme (dessinateur, architecte). 1 dess. : encre noire sur calque. . Échelle 1/50. 19 mars 1925 (A. Privées, Beaurevert. N° 209 AD3). Plan du 1er étage. Plan du 2e étage. Dates et cotes barrées : 2 novembre 1923 et 14 janvier 1924, N° 37 et 44 AD3.

IVR82_20074201333NUC

Auteur de l'illustration : Eric Dessert

© Région Rhône-Alpes, Inventaire général du patrimoine culturel ; © Archives privées
reproduction soumise à autorisation du titulaire des droits d'exploitation