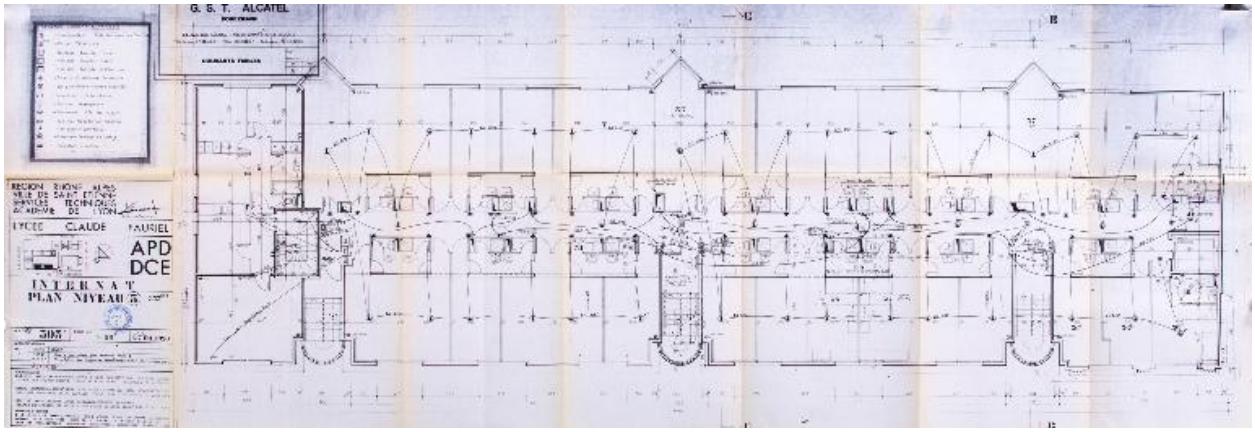

Niveau 3 (AC Saint-Etienne, 5934 W 8, 1990)

Référence du document reproduit :

- **Plan : Lycée Claude Fauriel. Internat. Niveau 3, 1990 (AC Saint-Étienne, série W : 5934 W 8)**
  Plan. Lycée Claude Fauriel. Internat. Niveau 3 […] Architectes : B.E.H.C. Architectes Rhône-Alpes Pierre Chomette Sarl d'architecture […] Saint-Étienne; Henri Chomette. Jean-Pierre Lupi. Pierre Chomette Sarl d'architecture […] Paris ; SCP d'architecture Louis Exbrayat. Jacques Varennes […] Saint-Étienne ; […] N.F .C. 98 303 E ; 27.04.1990. Échelle 1:50. Impression sur papier. (AC Saint-Étienne, série W : 5934 W 8).
  AC Saint-Etienne : série W : 5934 W 8

IVR82_20134203625NUCAB
Auteur de l'illustration (reproduction) : Pascal Lemaître
Auteur du document reproduit : B.E.H.C. Architectes Rhône-Alpes Pierre Chomette
Date de prise de vue : 2013
Échelle : 1:50
© Région Rhône-Alpes, Inventaire général du patrimoine culturel ; © Pierre Chomette, architecte DPLG
reproduction soumise à autorisation du titulaire des droits d'exploitation