


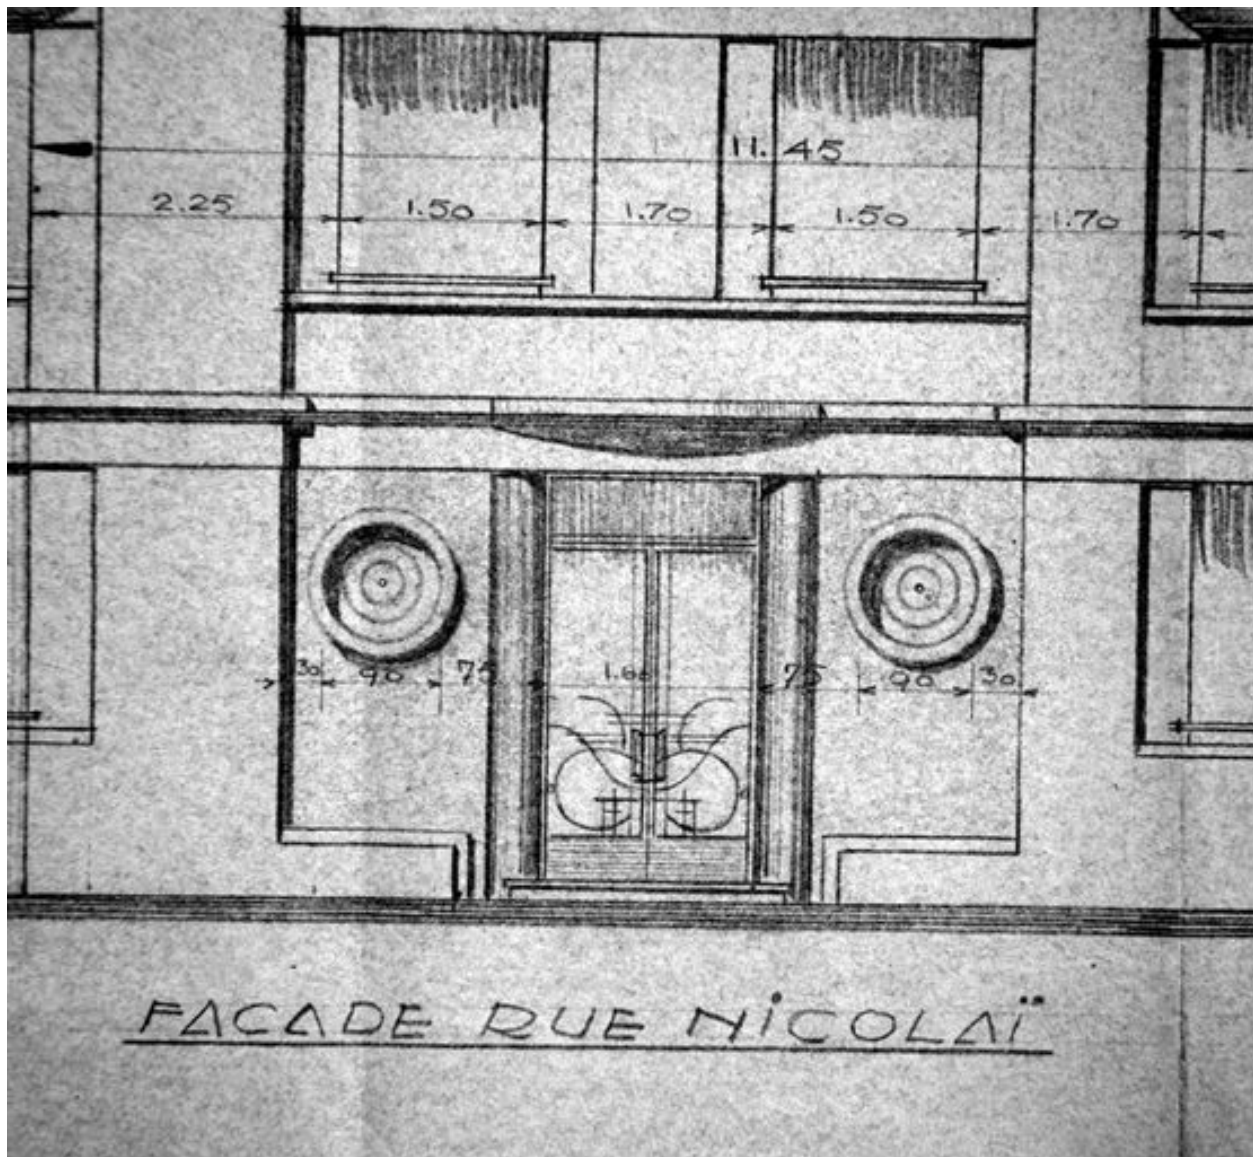

Façades rue Jules Brunard et rue Nicolaï (détail de la porte), par Champeymont et Crevat, 24.6.1941 (AC Lyon, 1097 W 559)

Référence du document reproduit :

- **Immeuble 16 rue Nicolaï. Façades rue Jules Brunard et rue Nicolaï/ Champeymont et Crevat, 24 juin**

Immeuble 16 rue Nicolaï. Façades rue Jules Brunard et rue Nicolaï/ Champeymont et Crevat, 24 juin 1941. Papier, tirage ozalyd. 1:200 (AC, Lyon. 1097 W 559. Fichiers sanitaires. 7e arrondissement, 1-33 rue Nicolaï)

IVR82_20106905014NUC

Auteur de l'illustration (reproduction) : Catherine Guégan

Auteur du document reproduit : Champeymont et Crevat (architectes)

Échelle : 1/200

© Archives municipales de Lyon

reproduction soumise à autorisation du titulaire des droits d'exploitation