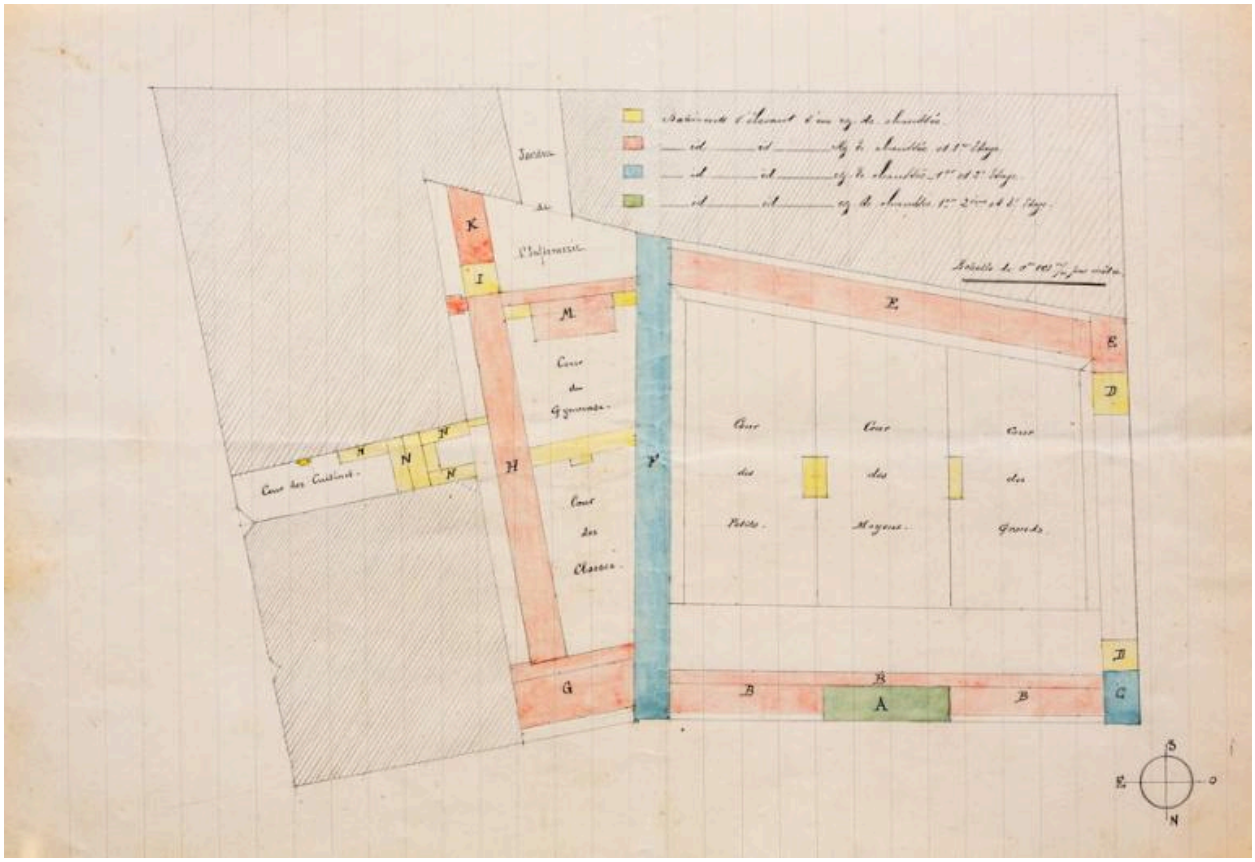

Plan projeté du nouveau lycée de garçons,1890

Référence du document reproduit :

- **[Plan projeté du nouveau lycée de garçons], 1890 (AC Valence. 4 M 26)**
  [Plan projeté du nouveau lycée de garçons] / Émile Vaudremer. Paris. 1890. 1/500. 1 plan. Papier aquarellé. (AC Valence. 4 M 26).
  AC Valence : 4 M 26

IVR82_20152600010NUCA
Auteur de l'illustration (reproduction) : Pascal Lemaître
Auteur du document reproduit : Emile (architecte) Vaudremer
Date de prise de vue : 2015
Échelle : 1:500
© Région Rhône-Alpes, Inventaire général du patrimoine culturel ; © Archives communales de Valence
reproduction soumise à autorisation du titulaire des droits d'exploitation