


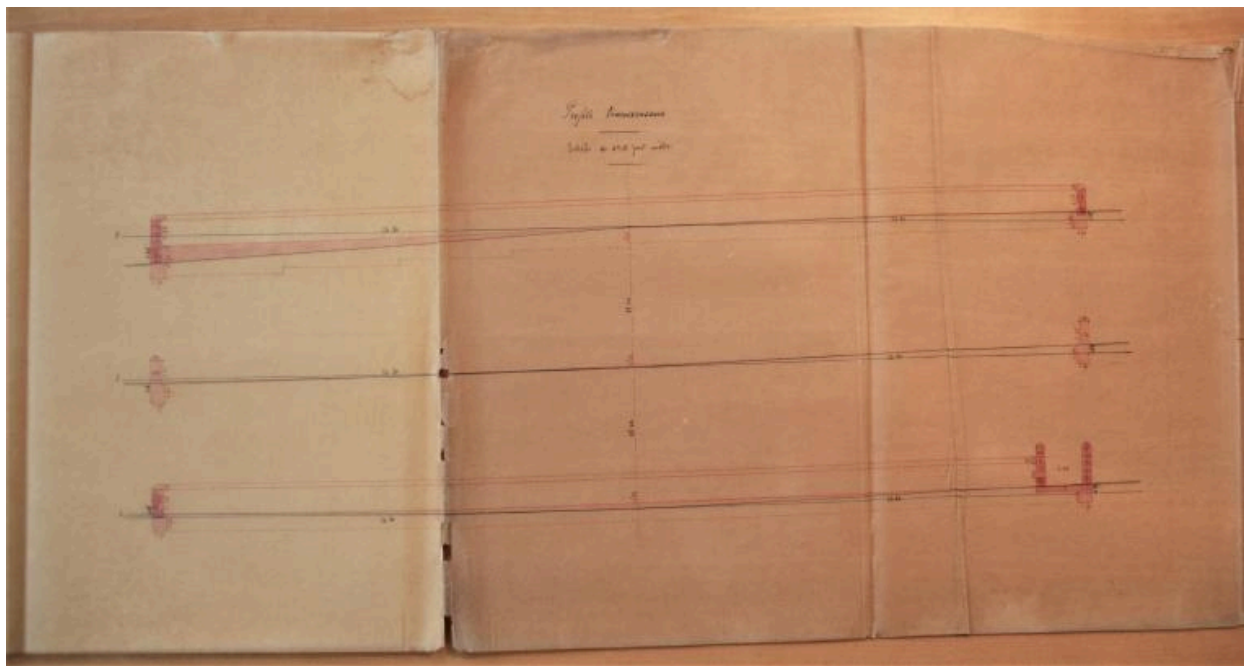

AD 74, cote 20 2414. Plan, profils du cimetière, Ballet, février 1888. Profils transversaux du cimetière.

Référence du document reproduit :

- **AD 74, cote 20 2414. Plan, profils du cimetière, Ballet, février 1888.**
AD 74, cote 20 2414 (édifices funéraires publiques de 1877 à 1937). **Département de la Haute-Savoie / Arrondissement d'Annecy / Commune de Cusy / Construction d'un cimetière / Plan / Profils en long et en travers, et coupes / Dressé par l'architecte soussigné / Alby, le 10 février 1888 / Ballet.** Plan à l'encre noire, bleue, rouge, rehaut rouge sur calque brun. Dim : H = 31 ; La = 184.
AD Haute-Savoie : 20 2414

IVR84_20197400198NUCA

Auteur de l'illustration : Thierry Monnet

Date de prise de vue : 2015

Technique de relevé : relevé manuel ; Échelle : 1 : 100

© Région Auvergne-Rhône-Alpes, Inventaire général du patrimoine culturel ; © Parc naturel régional du Massif des Bauges ; © Archives départementales de la Haute-Savoie
reproduction soumise à autorisation du titulaire des droits d'exploitation