


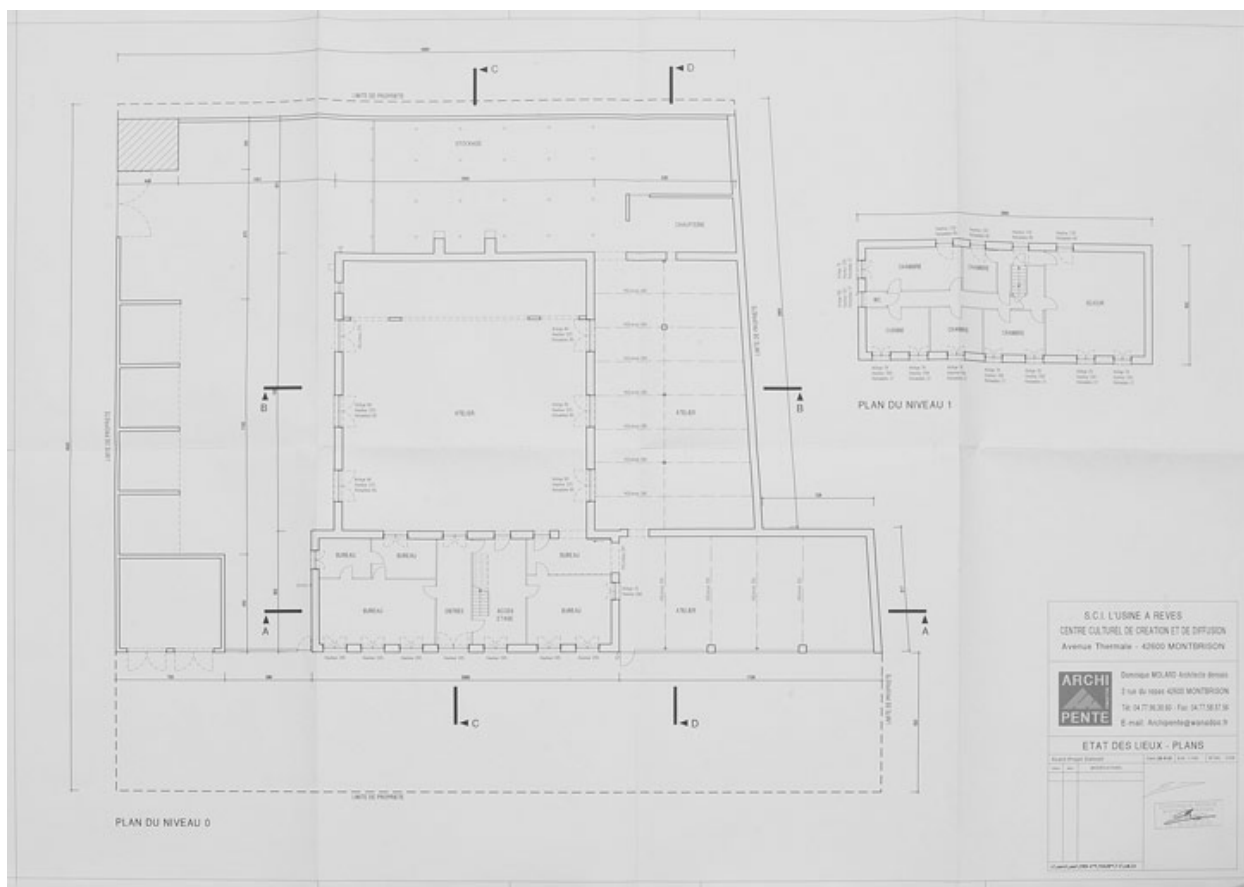

S.C.I. L'Usine à rêves / Centre culturel de création et de diffusion / Avenue Thermale - 42600 Montbrison. Etat des lieux - Plans, éch 1:100e. Dominique Molard, architecte à Montbrison, 29.11.2001.

IVR82_20064201292NUC

Auteur de l'illustration : Didier Gourbin

Auteur du document reproduit : Dominique Molard

Échelle : 1 : 100

© Région Rhône-Alpes, Inventaire général du patrimoine culturel ; © Archives privées
reproduction soumise à autorisation du titulaire des droits d'exploitation