


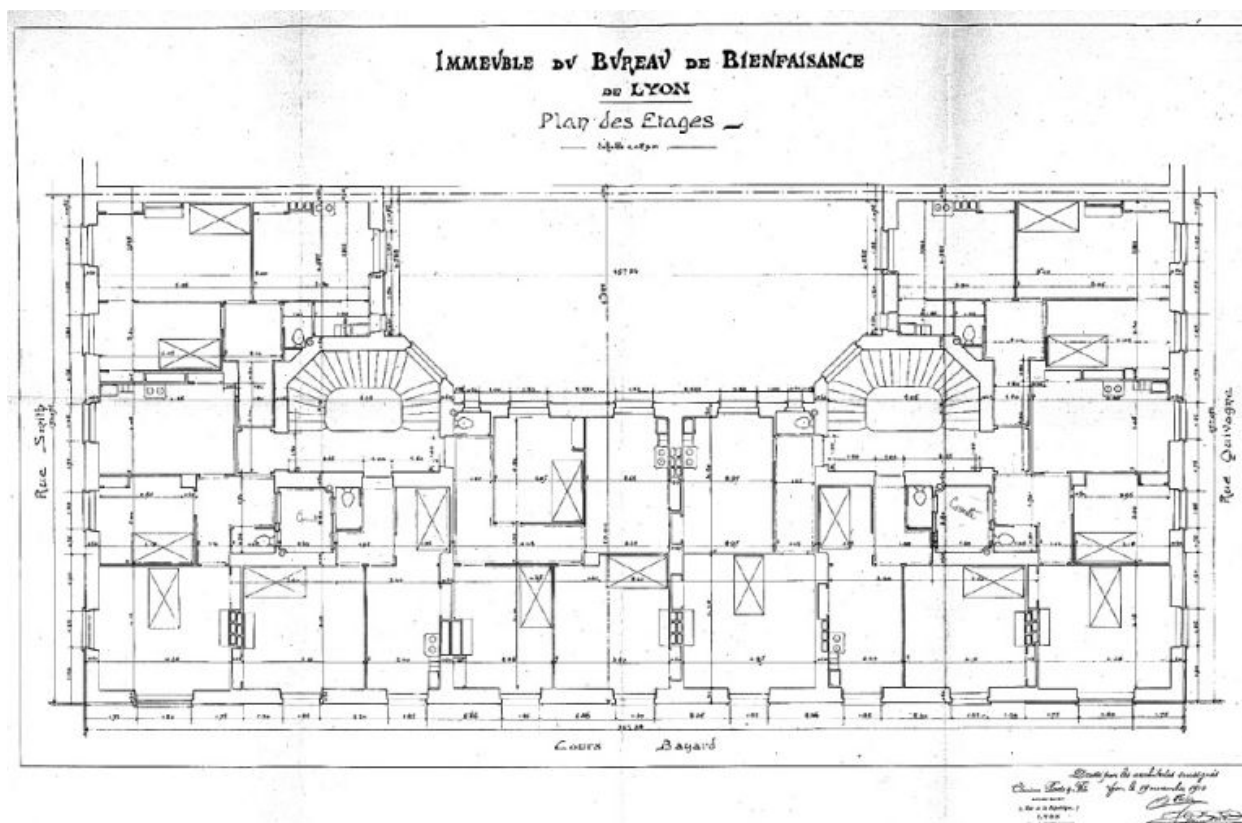

Plan des étages / Claudius Porte et Fils, 19 novembre 1910 (AC Lyon : 1097 WP 61)

Référence du document reproduit :

- **Dossier de plans. Immeuble du bureau de bienfaisance à Lyon, par Claudius Porte et Fils, 19**

Dossier de plans. Immeuble du bureau de bienfaisance à Lyon, par Claudius Porte et Fils, 19 novembre 1910. Papier, encre. 1 : 50. Plan des étages (AC Lyon : 1097 WP 61 fichier sanitaire rue du Bélier, cours Bayard)

IVR82_20026900065P

Auteur de l'illustration : Jean-Marie Refflé

Auteur du document reproduit : Claudius et Fils Porte

Échelle : 1 : 50

© Région Rhône-Alpes, Inventaire général du patrimoine culturel ; © Ville de Lyon
reproduction soumise à autorisation du titulaire des droits d'exploitation