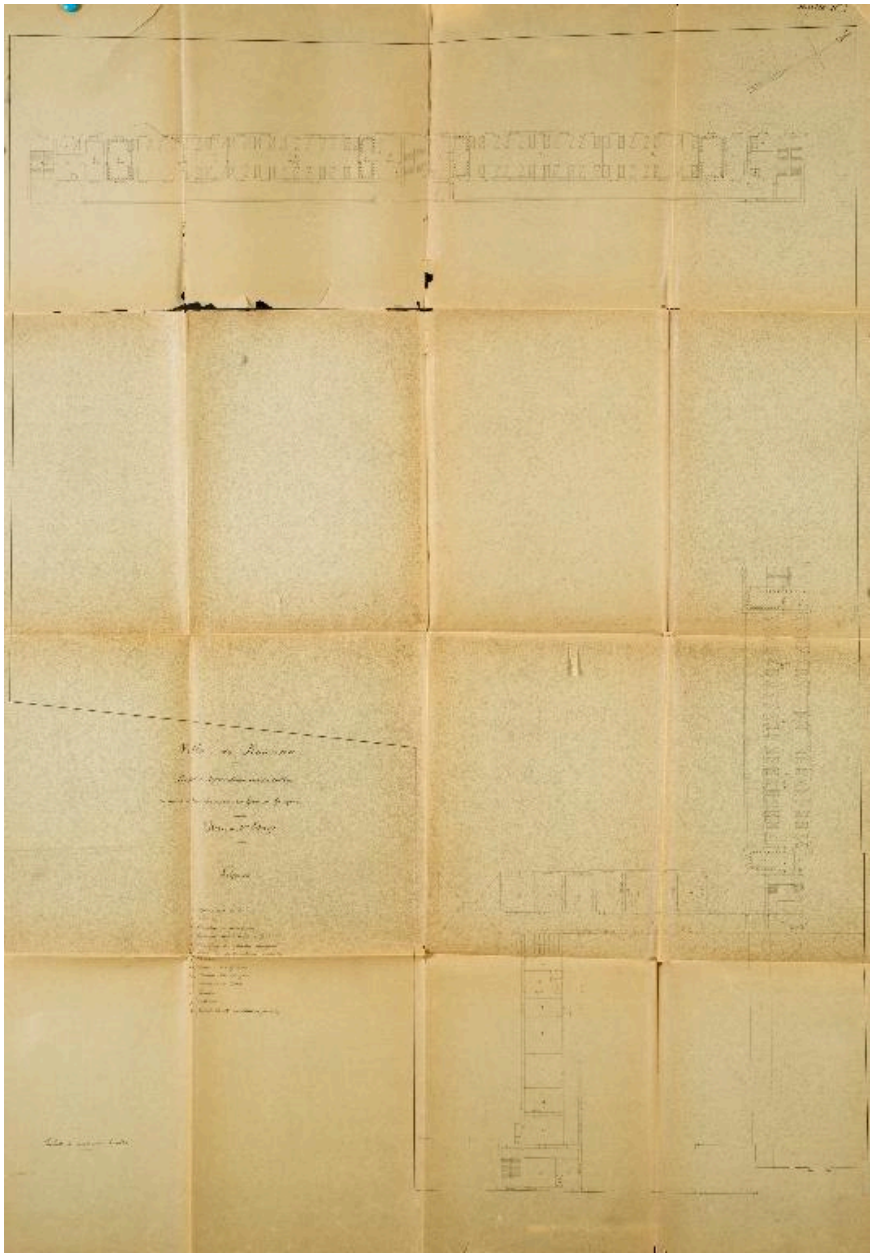

Projet d’agrandissement du collège ... Plan du 2ème étage. (1883)

Référence du document reproduit :

- **Transformation ... Projet Bellet. Plan du 2e étage (AC Roanne. Série M : 1 M 51/3)**
  (3) **Projet d'agrandissement du collège en vue de sa transformation en lycée de garçons. Plan du 2e étage** / [H. Bellet. 1883]. 1:500 (0,005 m pour 1 mètre). Plan sur calque. (AC Roanne. Série M : 1 M 51/3).
  AC Roanne : 1 M 51/3

IVR82_20134201123NUCA
Auteur de l'illustration (reproduction) : Pascal Lemaître
Auteur du document reproduit : Henry Bellet
Date de prise de vue : 2013
Échelle : 1:500
© Région Rhône-Alpes, Inventaire général du patrimoine culturel ; © Archives communales de Roanne
reproduction soumise à autorisation du titulaire des droits d'exploitation