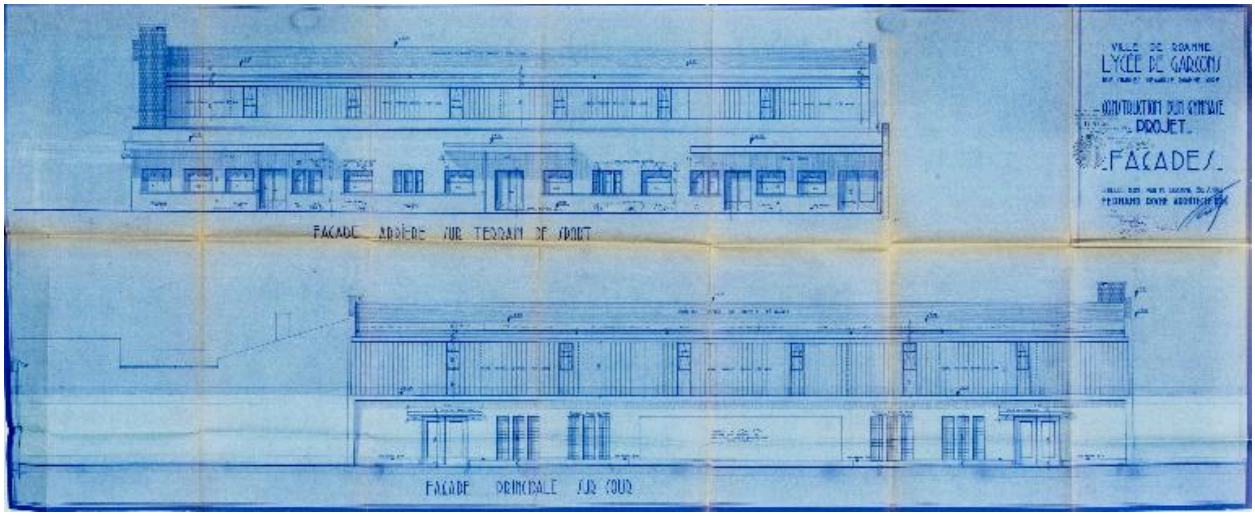

Construction d'un gymnase. Projet. Façade (1966)

Référence du document reproduit :

- **Construction d'un gymnase. Projet. Façade (AC Roanne, s.c.)**
  Ville de Roanne. Lycée de garçons rue Charles-de-Gaulle. Roanne Loire.
  Construction d'un gymnase. Projet. Façades / Fernand Roche architecte DPLG.
  Roanne : 30 juillet 1966. 1:200. (AC Roanne. Sans cote).
  AC Roanne : sans cote

IVR82_20134201210NUCA
Auteur de l'illustration (reproduction) : Pascal Lemaître
Auteur du document reproduit : Fernand Roche
Date de prise de vue : 2013
Échelle : 1:200
© Région Rhône-Alpes, Inventaire général du patrimoine culturel ; © Fernand Roche
reproduction soumise à autorisation du titulaire des droits d'exploitation