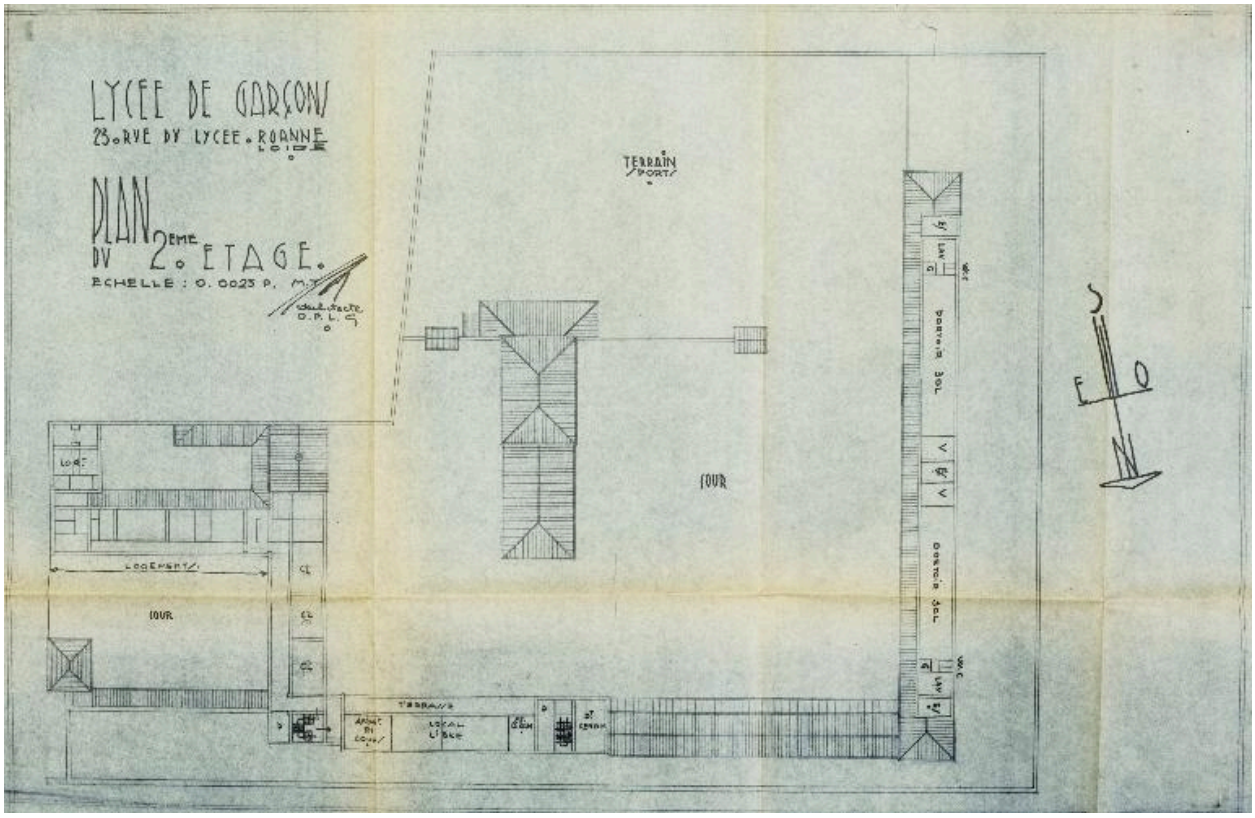

Plan du lycée. Etat des lieux. 2eme étage (s. d.)

Référence du document reproduit :

- **Plan du 2e étage. État des lieux. Roche architecte (AC Roanne, s.c.)**
  Plan. Lycée de garçons. Plan du 2e étage. État des lieux / Roche architecte. 1963. 1:250. (AC Roanne. Sans cote).
  AC Roanne : Sans cote

IVR82_20134201218NUCA
Auteur de l'illustration (reproduction) : Pascal Lemaître
Auteur du document reproduit : Fernand Roche
Date de prise de vue : 2013
Échelle : 1:250
© Région Rhône-Alpes, Inventaire général du patrimoine culturel ; © Fernand Roche
reproduction soumise à autorisation du titulaire des droits d'exploitation