


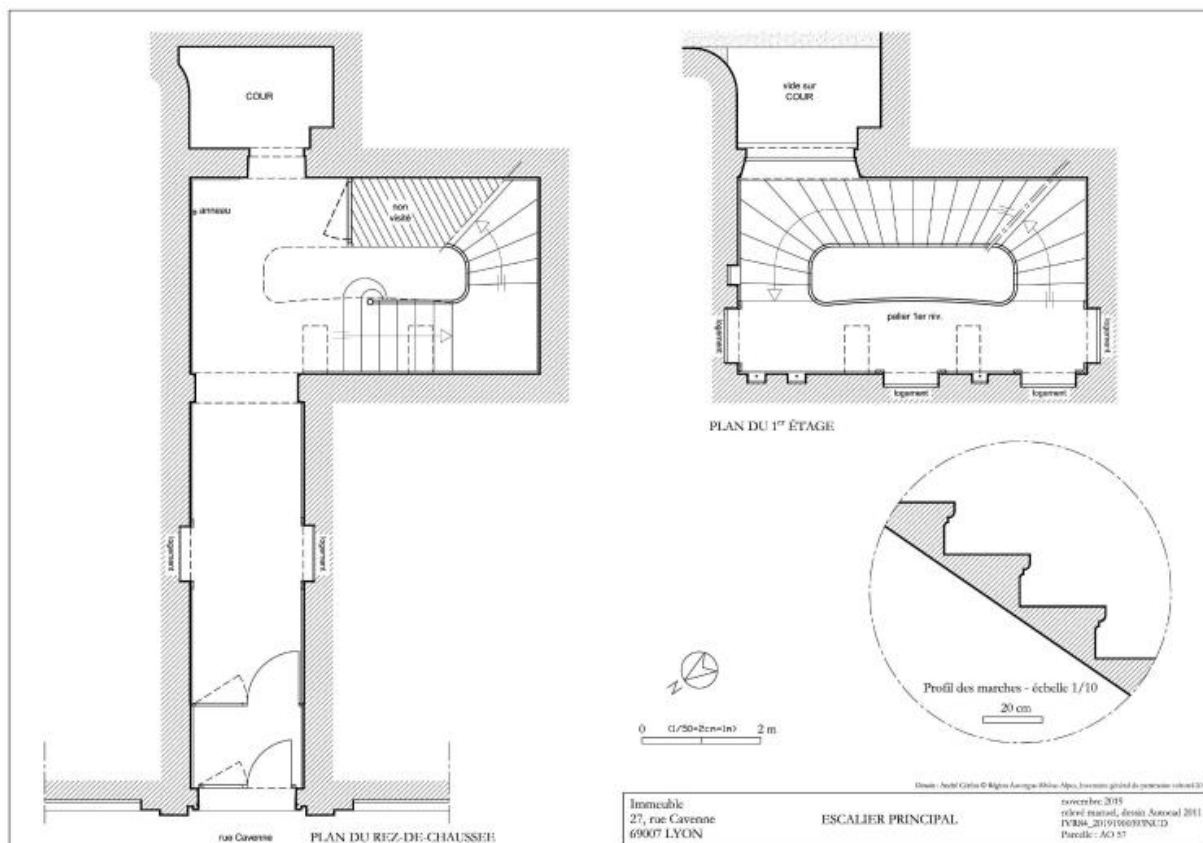

Escalier : plan au rez-de-chaussée et au premier étage, profil des marches

IVR84_20196900393NUD

Auteur de l'illustration : André Céréza

Technique de relevé : relevé manuel ; Échelle : 1 : 50 / 1 : 10

© Région Auvergne-Rhône-Alpes, Inventaire général du patrimoine culturel ; © Ville de Lyon

reproduction soumise à autorisation du titulaire des droits d'exploitation