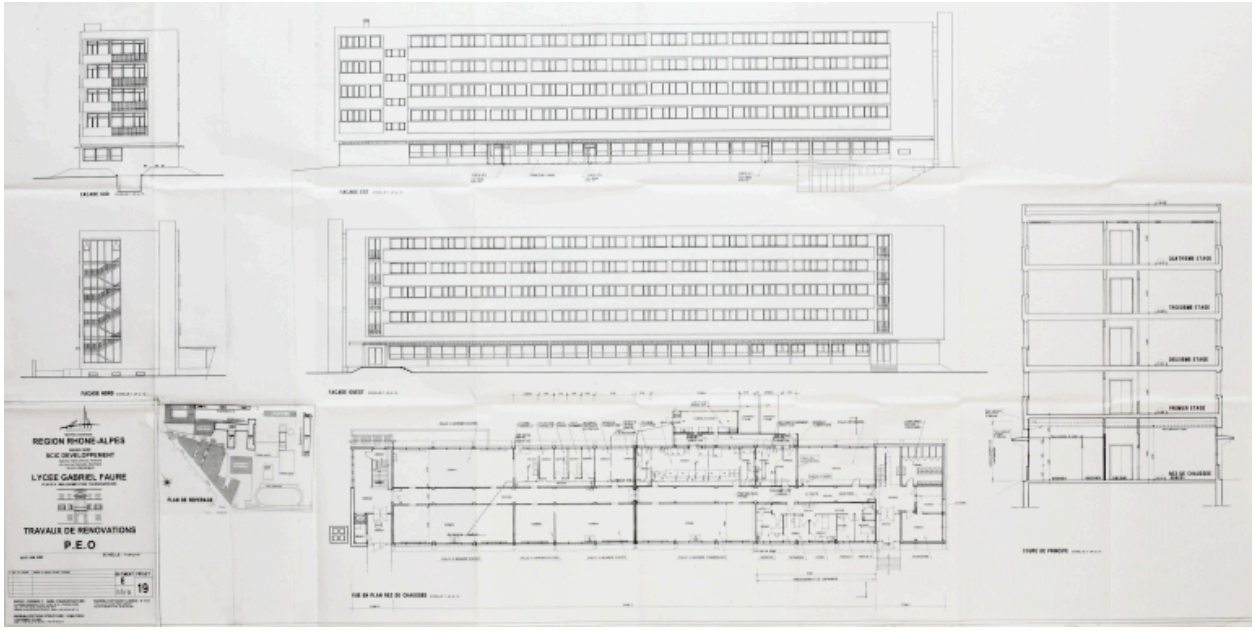

Travaux de rénovation - P.E.O. Bât E. Infirm. Projet 19 juin 2002, mise à jour zone cuisine, par Jean-Louis Roche, architecte (Archives Archi-consult SARL d´architecture, Tournon-sur-Rhône)

IVR82_20110700100NUCA
Auteur de l'illustration : Pascal Lemaître
Auteur du document reproduit : Jean-Louis Roche
Échelle : 1/100e
© Région Rhône-Alpes, Inventaire général du patrimoine culturel
reproduction soumise à autorisation du titulaire des droits d'exploitation