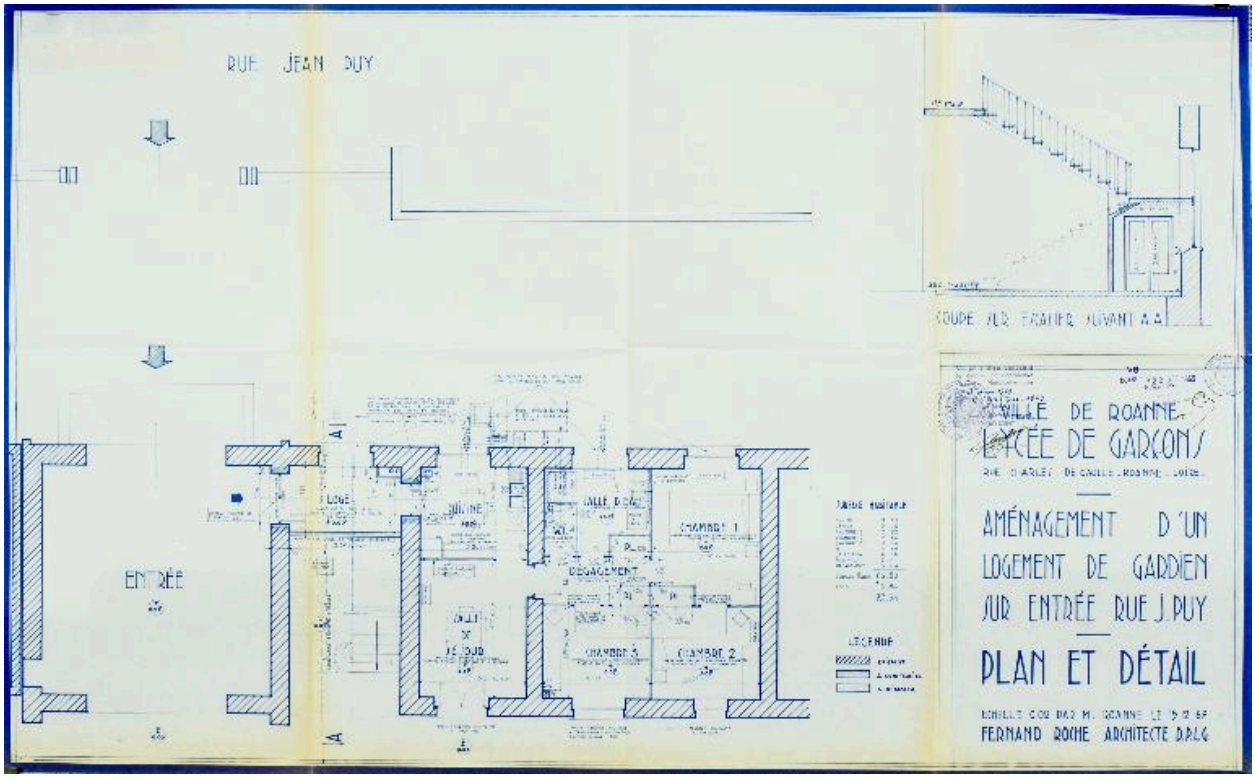

Aménagement d'un logement de gardien sur rue Jean-Puy (1967)

Référence du document reproduit :

- **Aménagement d'un logement de gardien (AC Roanne, s.c.)**
  Aménagement d'un logement de gardien sur entrée rue J. Puy. Plan et détail / Fernand Roche architecte DPLG. Roanne : 15.12.67. 1:200. (AC Roanne. Sans cote).
  AC Roanne : Sans cote

IVR82_20134201206NUCA
Auteur de l'illustration (reproduction) : Pascal Lemaître
Auteur du document reproduit : Fernand Roche
Date de prise de vue : 2013
Échelle : 1:200
© Région Rhône-Alpes, Inventaire général du patrimoine culturel ; © Fernand Roche
reproduction soumise à autorisation du titulaire des droits d'exploitation