

**73 SAVOIE**  
**ville d'Aix-les-Bains**


**Cimetière**  
Avenue de Saint-Simond  
73100 AIX-LES-BAINS

**CHRONOLOGIE DES EXTENTIONS**

- Section 1A et 1B - 1863
- Section 2A et 2B - 1876
- Section 3 - 1883
- Section 4A - 1922
- Sections 4B, 4C et 4D - 1922-1936
- Section 5 - 1946
- Section 6 - 1959
- Section 7 - 1982
- Sections 8, 9 et 10 - depuis 1991
- Columbarium - 1973
- Columbarium - 1985



Echelle : 1:1250 (d'origine)  
Date : 22/10/2017  
Cadastré : BP 56, 322, 86

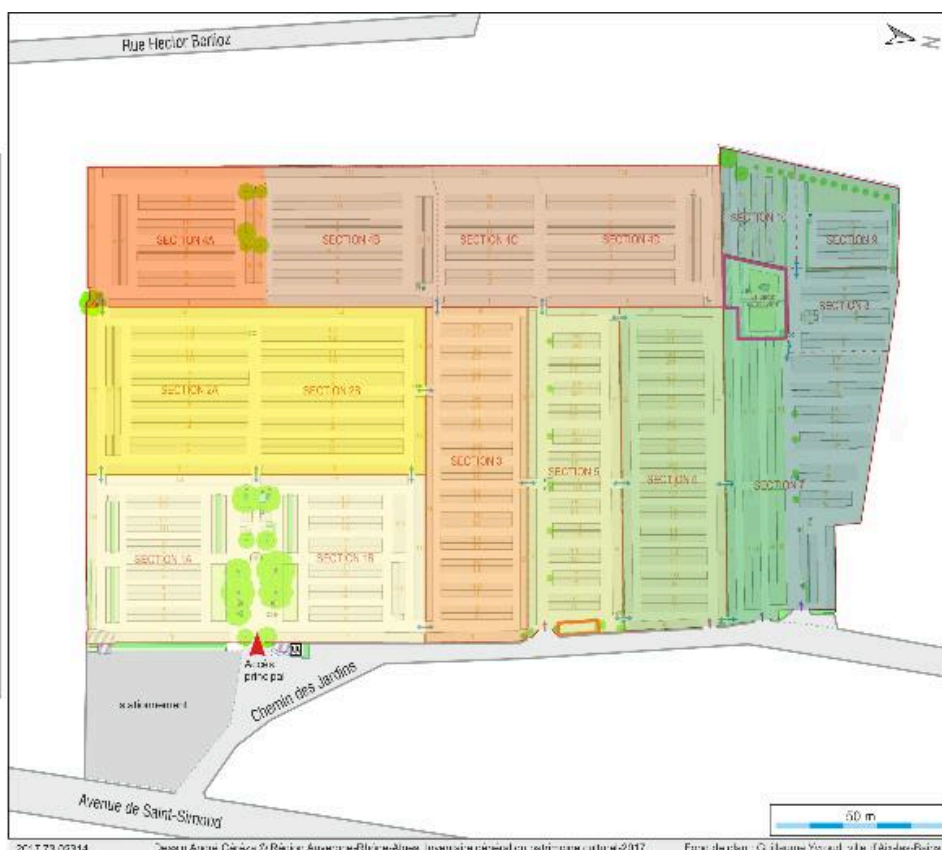

Plan chronologique des agrandissements du cimetière

IVR84\_20177302314NUDA

Auteur de l'illustration : André Céréza

Date de prise de vue : 2014

© Région Auvergne-Rhône-Alpes, Inventaire général du patrimoine culturel ; © Ville d'Aix-les-Bains

reproduction soumise à autorisation du titulaire des droits d'exploitation