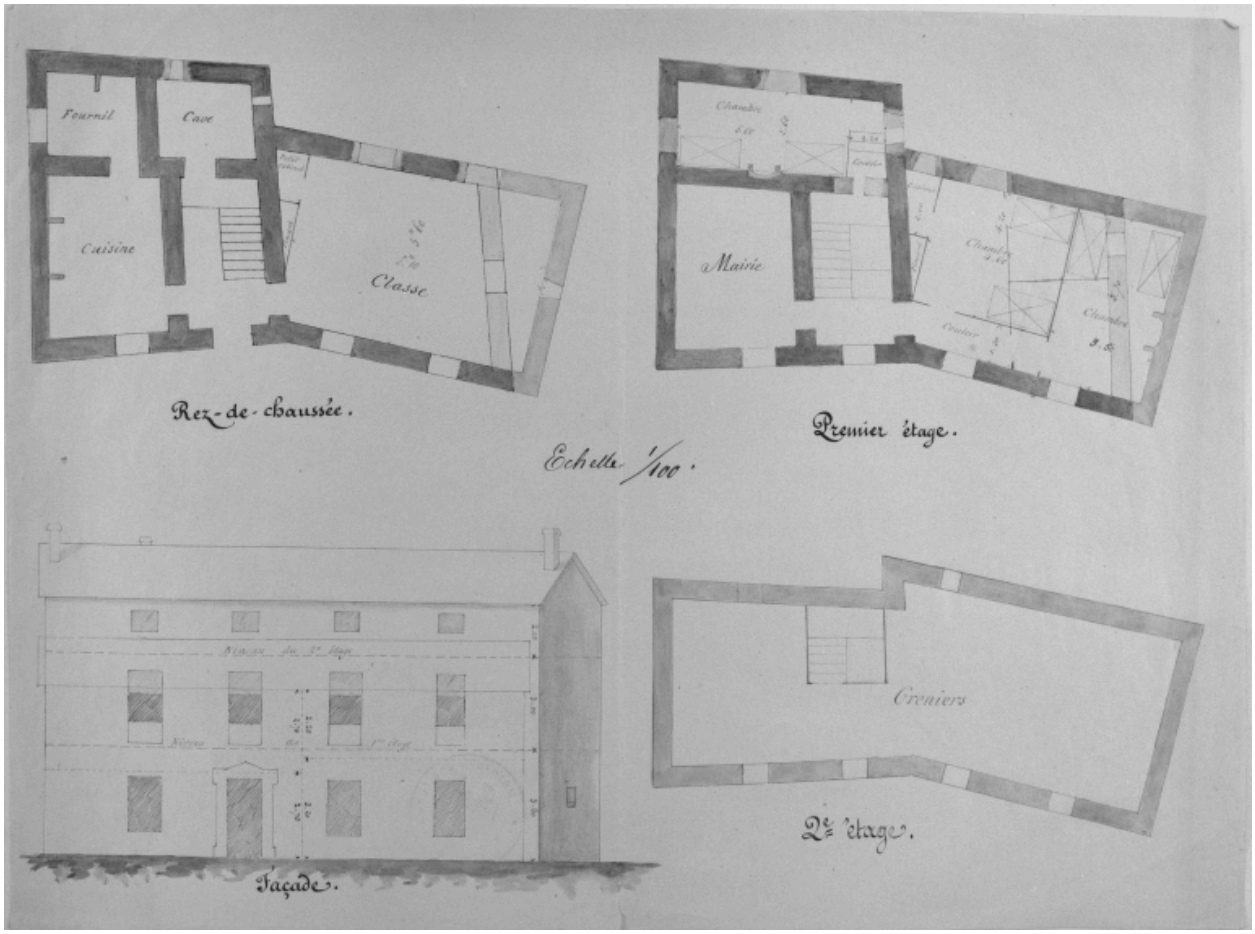

Projet de restauration et de surélévation de l'école d'Ailleux. Echelle 1/100e. Façade, plans des rez-de-chaussée, 1er étage et 2e étage (grenier).

Référence du document reproduit :

- **B Diana Montbrison Fonds Vincent Durand [non classé] Projet de restauration et de surélévation de l'école d'Ailleux. Echelle 1/100e. Façade, plans des rez-de-chaussée, 1er étage et 2e étage (grenier).**
  Projet de restauration et de surélévation de l'école d'Ailleux. Echelle 1/100e. Façade, plans des rez-de-chaussée, 1er étage et 2e étage (grenier). / Dessin aquarellé sur papier, h. 28,6 x l. 38,1, 2e moitié 19e siècle. B Diana Montbrison, Fonds Vincent Durand [non classé].
  B Diana Montbrison : Fonds Vincent Durand [non classé]

IVR82_20034200227XB
Auteur de l'illustration (reproduction) : Eric Dessert
Date de prise de vue : 2001
© Région Rhône-Alpes, Inventaire général du patrimoine culturel ; © Bibliothèque de la Diana, Montbrison

reproduction soumise à autorisation du titulaire des droits d'exploitation