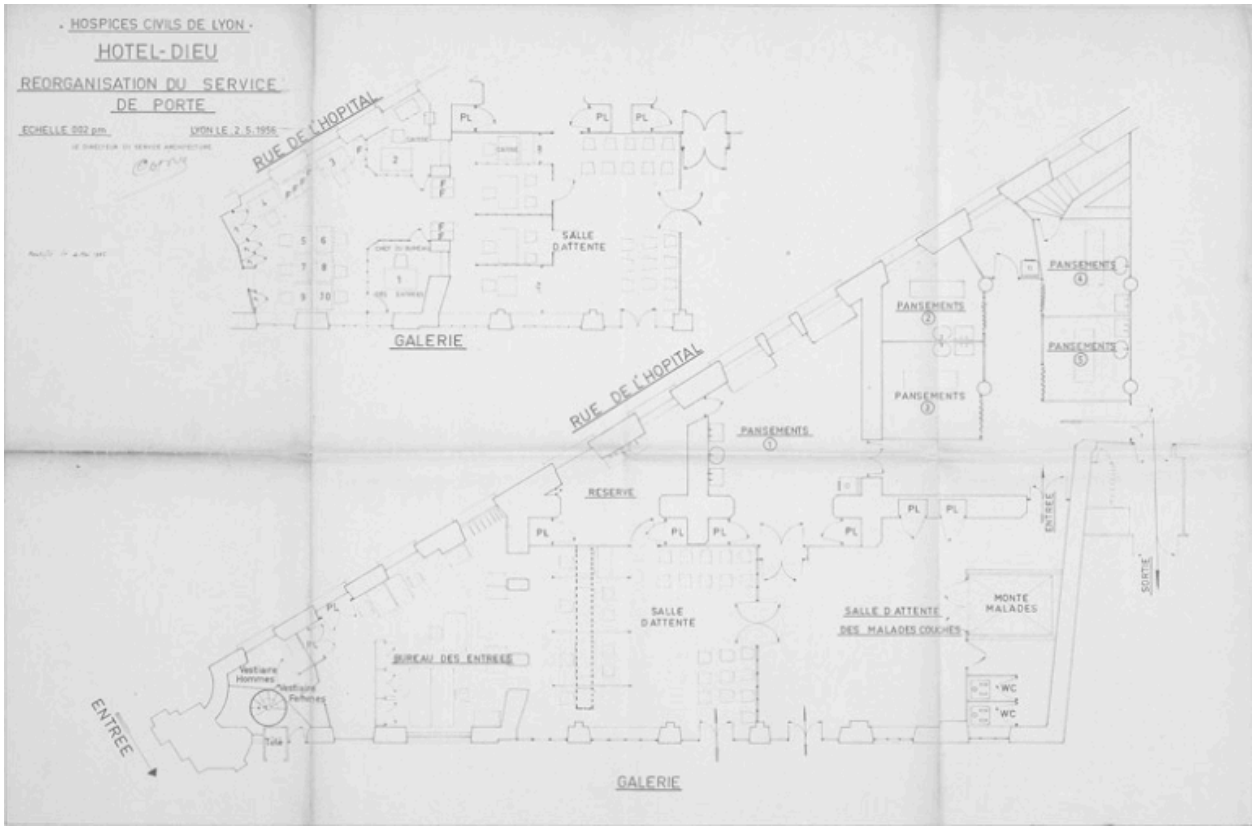

Réorganisation du service de porte. Le Directeur du service Architecture, 1956

Référence du document reproduit :

- **Hospices civils de Lyon. Hôtel-Dieu. Réorganisation du service de porte. Plan du rez-de-chaussée Le**
  Hospices civils de Lyon. Hôtel-Dieu. Réorganisation du service de porte. Plan du rez-de-chaussée Le Directeur du service Architecture. Lyon, le 2 mai 1956. Echelle de 0.02 pm . **Hospices civils de Lyon. Service Architecture. Hôtel-Dieu. Service de Porte. Plan de l'étage** Le Directeur du Service Architecture, sd. Echelle 1/50e (AML 2 OP 293)

- **Hospices civils de Lyon. Hôtel-Dieu. Réorganisation du service de porte. Plan du rez-de-chaussée Le**
  Hospices civils de Lyon. Hôtel-Dieu. Réorganisation du service de porte. Plan du rez-de-chaussée Le Directeur du service Architecture. Lyon, le 2 mai 1956. Echelle de 0.02 pm . **Hospices civils de Lyon. Service Architecture. Hôtel-Dieu. Service de Porte. Plan de l'étage** Le Directeur du Service Architecture, sd. Echelle 1/50e (AML 2 OP 293)

IVR82_20106903118NUC
Auteur de l'illustration : Didier Gourbin

© Région Rhône-Alpes, Inventaire général du patrimoine culturel ; © Ville de Lyon
reproduction soumise à autorisation du titulaire des droits d'exploitation