


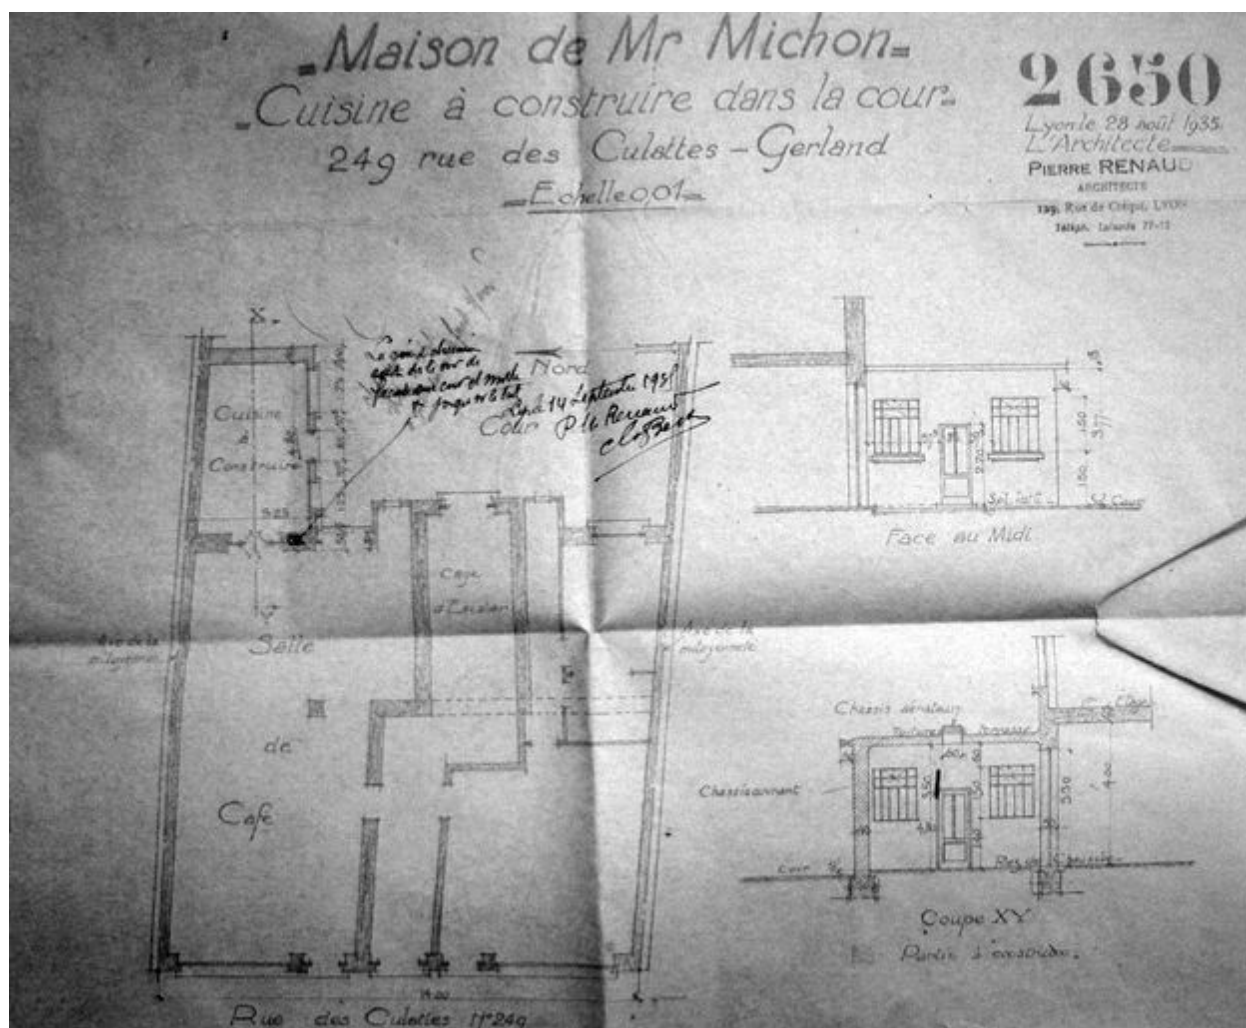

Plan, coupe et façades, Maison de Monsieur Michon à Gerland, 249 rue des Culattes, 28 août 1935 par Pierre Renaud architecte, échelle 1/100. (Arch. mun. Lyon)

IVR82_20106901450NUC

Auteur de l'illustration : Salohy Rakotomalala

© Région Rhône-Alpes, Inventaire général du patrimoine culturel ; © Ville de Lyon
 reproduction soumise à autorisation du titulaire des droits d'exploitation