


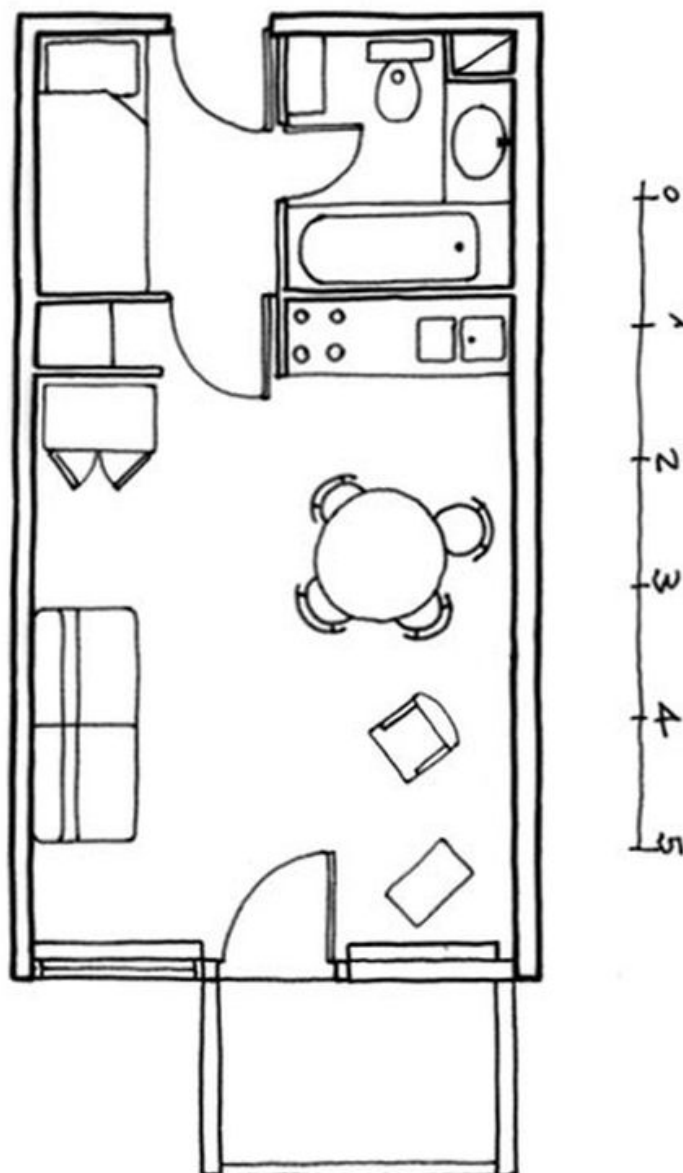

Plan d'un appartement

IVR82_20117401727NUD

Auteur de l'illustration : Jean-François Lyon-Caen, Auteur de l'illustration : C. Salomon-Pelen

Date de prise de vue : 2006

Technique de relevé : relevé manuel ; Échelle : 1 : 100

© Région Rhône-Alpes, Inventaire général du patrimoine culturel
reproduction soumise à autorisation du titulaire des droits d'exploitation