


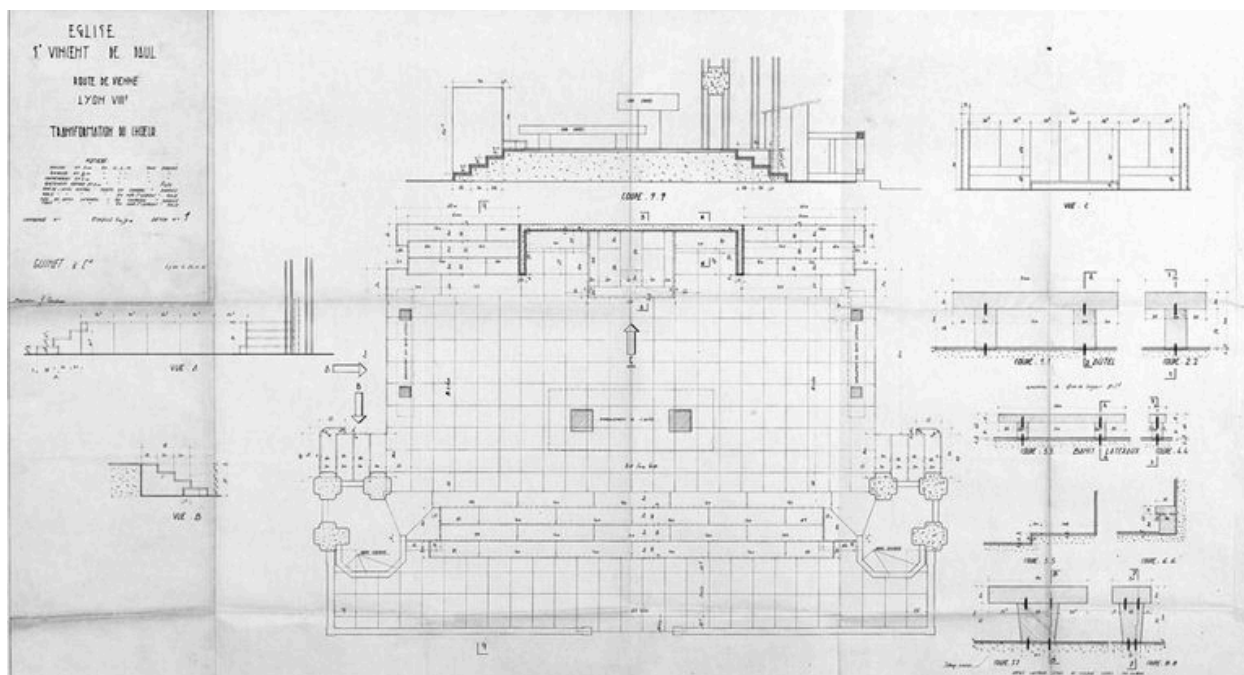

Transformation du chœur. Plan d'exécution, par Guinet et Cie, 24 octobre 1962 (AP Saint-Vincent-de-Paul)

Référence du document reproduit :

- **Eglise Saint-Vincent-de-Paul, route de Vienne, Lyon VIII. Transformation du chœur. Guinet et Cie,**
Eglise Saint-Vincent-de-Paul, route de Vienne, Lyon VIII. Transformation du chœur. Guinet et Cie, 24 octobre 1962. Ech. 1/20 (AP Saint-Vincent-de-Paul)

IVR82_20076900908NUC

Auteur de l'illustration : Didier Gourbin

Auteur du document reproduit : Labrosse Pierre (architecte)

Échelle : 1/200

© Région Rhône-Alpes, Inventaire général du patrimoine culturel

reproduction soumise à autorisation du titulaire des droits d'exploitation