


Plan du caveau de saint Pothin et de la chapelle souterraine.

Dess. Inv. P. Cherblanc, 2003, d'après Romain Boucharlat, 2002.

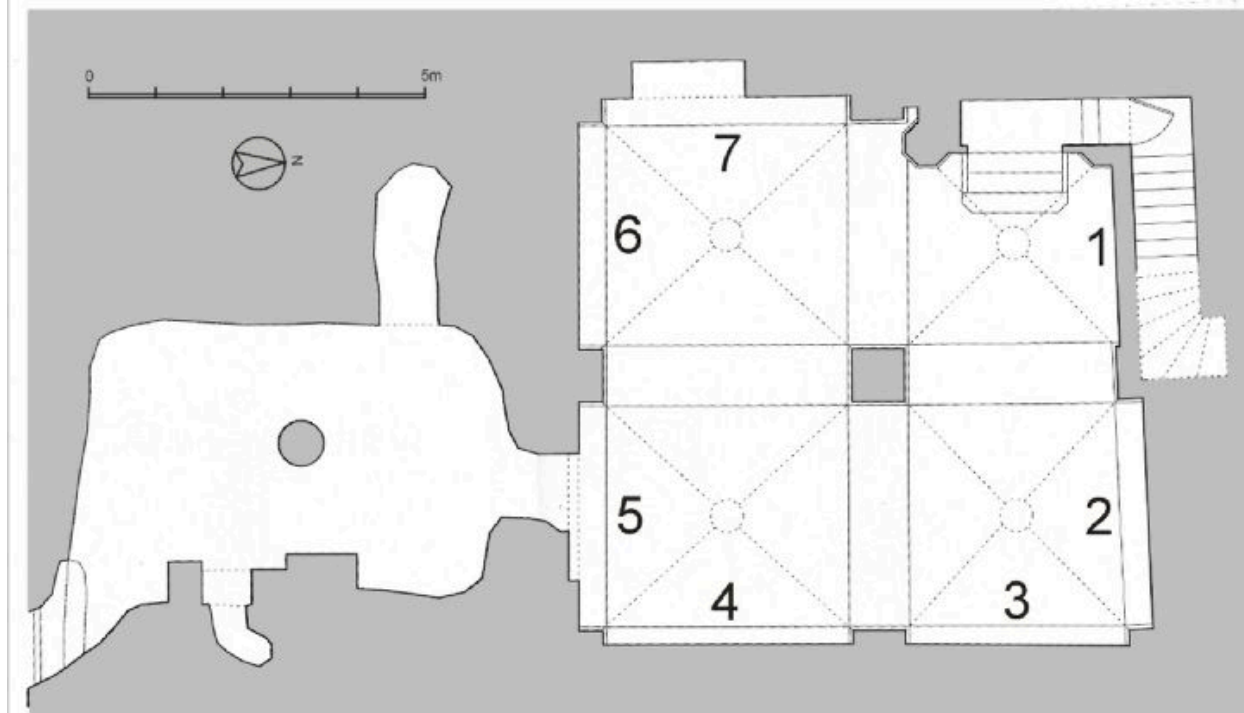

Plan

IVR82_20036903553NUD

Auteur de l'illustration : Paul Cherblanc

Auteur du document reproduit : Ecole d'architecture de Lyon Romain Boucharlat

Technique de relevé : relevé manuel ; Échelle : 1:50

© Région Rhône-Alpes, Inventaire général du patrimoine culturel ; © Ville de Lyon
reproduction soumise à autorisation du titulaire des droits d'exploitation