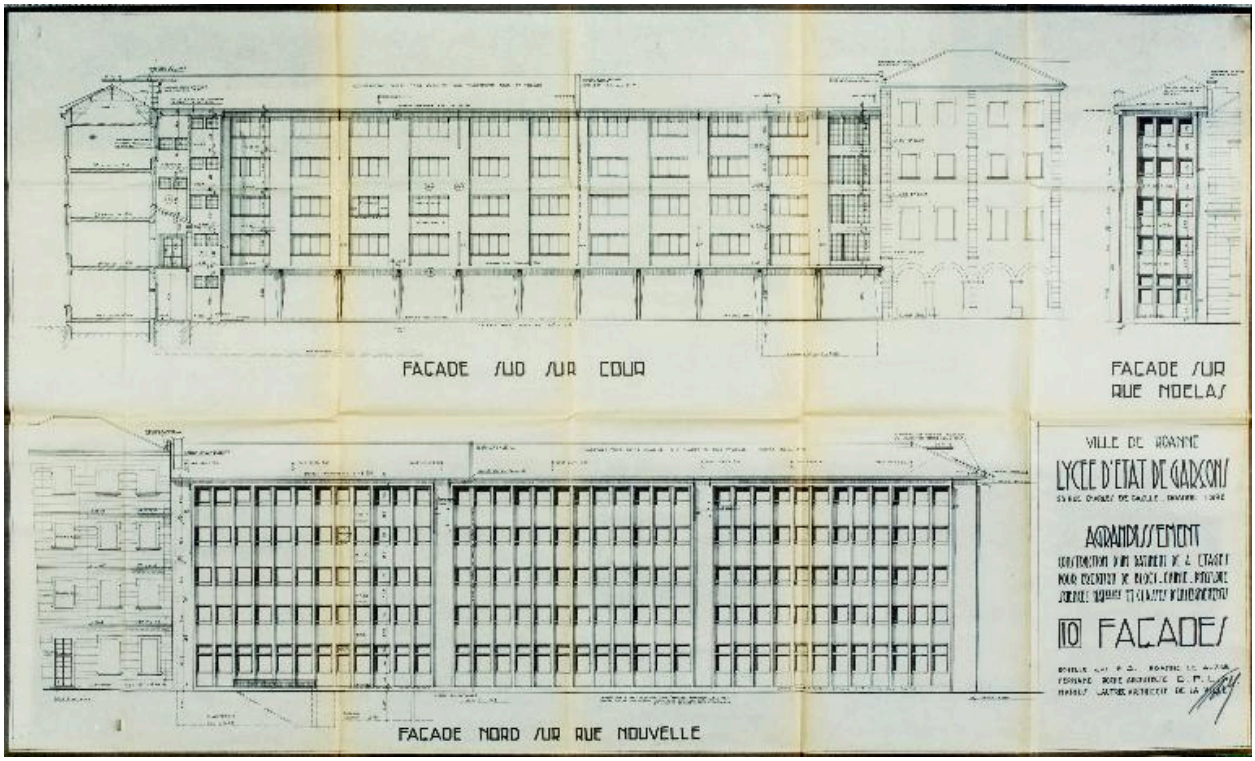

Extension du lycée. 10 : Façades (1963)

Référence du document reproduit :

- **Extension. 10 Façades (AC Roanne, s.c.)**
  Lycée d'État de garçons Jean-Puy. Extension. Plan 10 façades/ Fernand Roche architecte D.P.L.G., Marius Lautrec architecte de la ville. 1963. 1:100. (AC Roanne. Sans cote).
  AC Roanne : sans cote

IVR82_20134201196NUCA
Auteur de l'illustration (reproduction) : Pascal Lemaître
Auteur du document reproduit : Fernand Roche, Marius Lautrec
Date de prise de vue : 2013
Échelle : 1:100
© Région Rhône-Alpes, Inventaire général du patrimoine culturel ; © Fernand Roche ; © Marius Lautrec
reproduction soumise à autorisation du titulaire des droits d'exploitation