


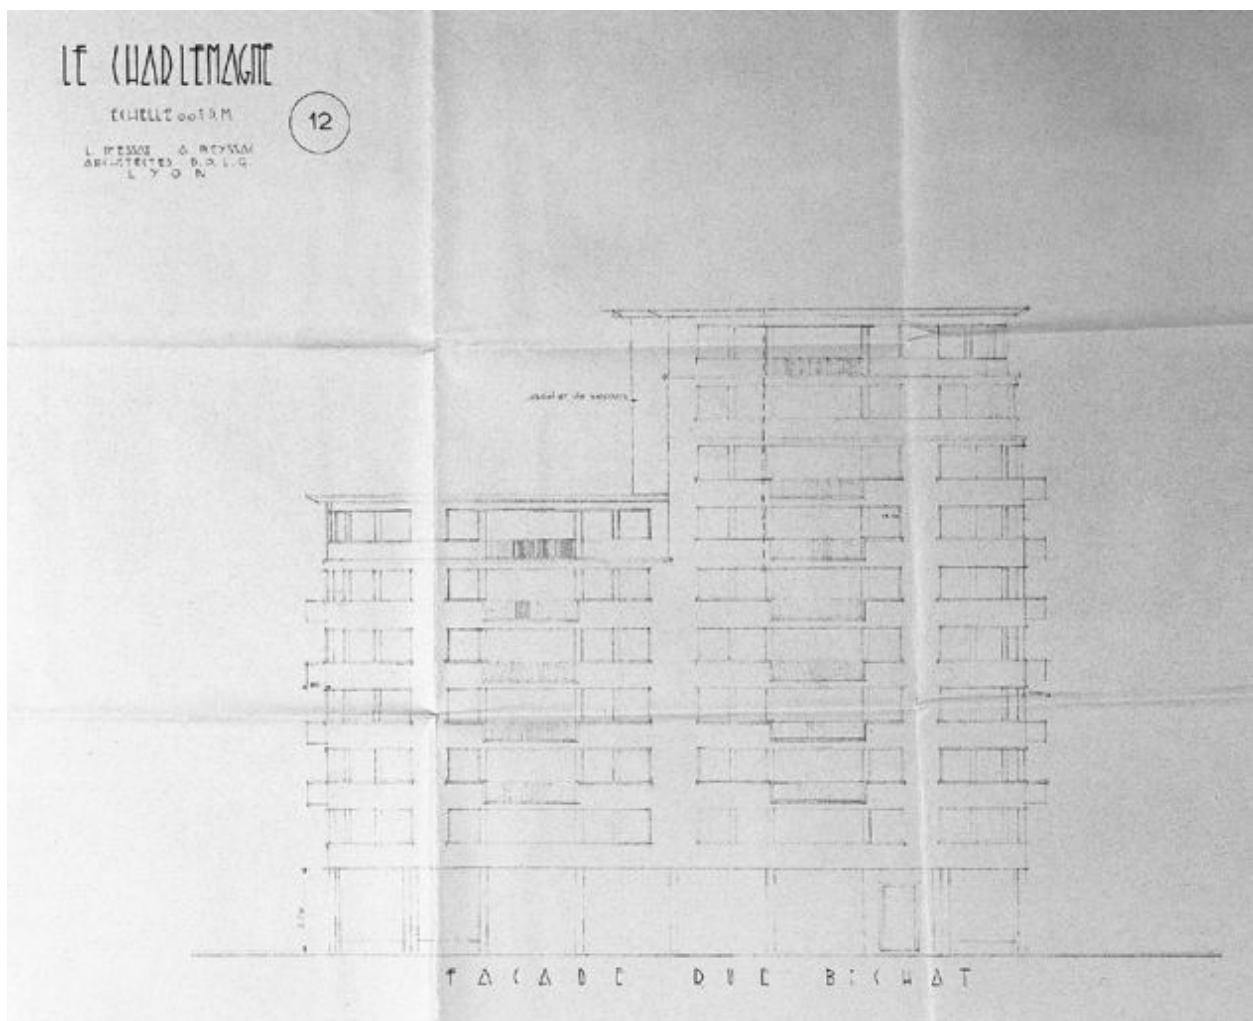

Elévation, rue Bichat / L. Piessat et A. Beyssac, [juillet 1954] (AC Lyon : 1097 WP 072)

Référence du document reproduit :

- **Le Charlemagne / L. Piessat et A. Beyssac, [juillet 1954]. Façade rue Bichat. 1 :100 (AC Lyon : Le Charlemagne / L. Piessat et A. Beyssac, [juillet 1954]. Façade rue Bichat. 1 :100 (AC Lyon : 1097 WP 72 Fichiers sanitaires cours Charlemagne 25-48)**

IVR82_20026900052P

Auteur de l'illustration : Jean-Marie Refflé

Auteur du document reproduit : Piessat Louis (architecte), Beyssac A. (architecte)_

Échelle : 1 : 100

© Région Rhône-Alpes, Inventaire général du patrimoine culturel ; © Ville de Lyon
reproduction soumise à autorisation du titulaire des droits d'exploitation