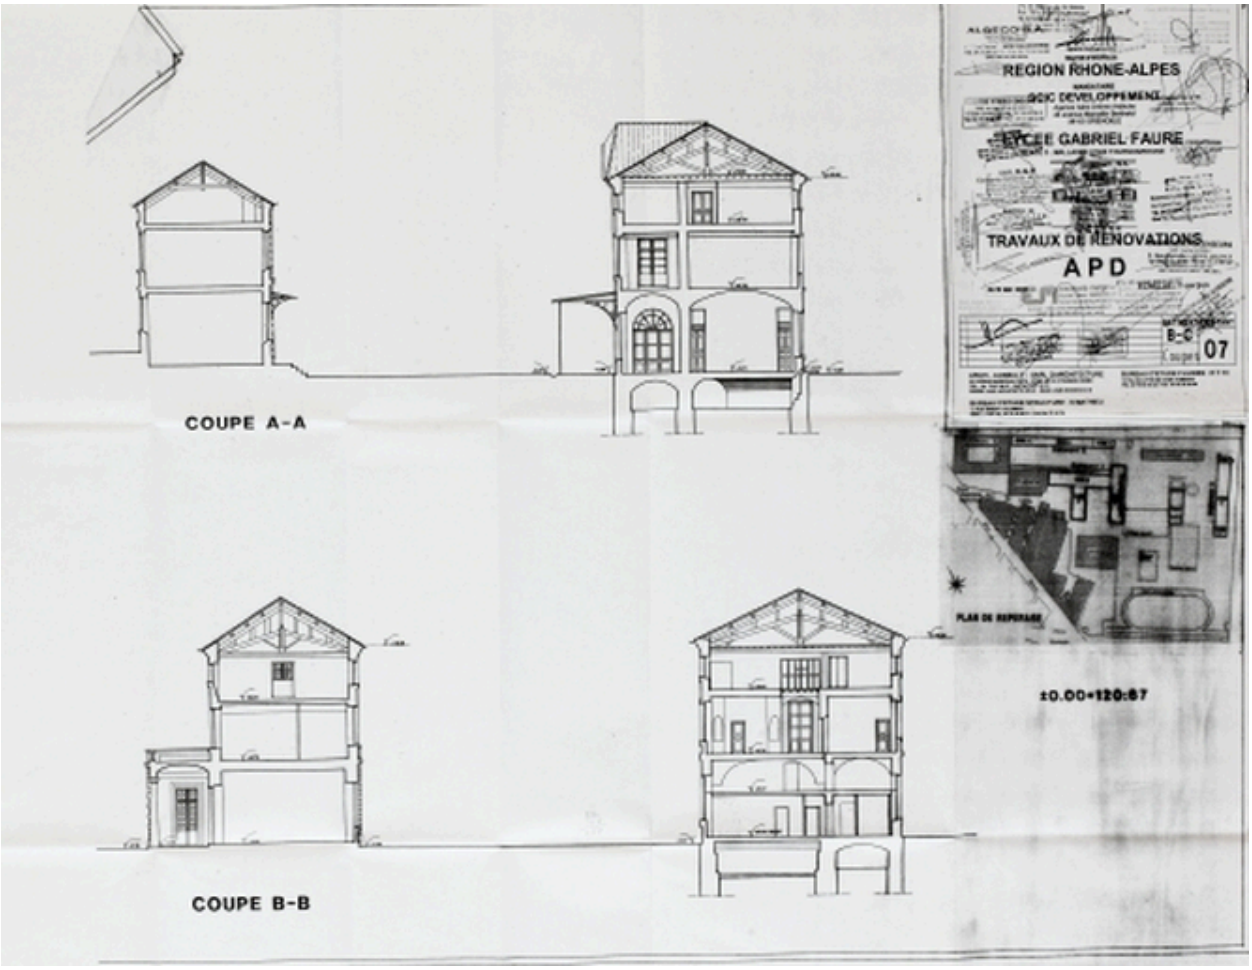

Travaux de rénovation - Bâtiment B-C : coupes, état des lieux. Coupe AA, BB, par Jean-Louis Roche, architecte, mai 2001 (Archives Archi-consult SARL d´architecture, Tournon-sur-Rhône)

IVR82_20110700096NUCA
Auteur de l'illustration : Pascal Lemaître
Auteur du document reproduit : Jean-Louis Roche
Échelle : 1/100e
© Région Rhône-Alpes, Inventaire général du patrimoine culturel
reproduction soumise à autorisation du titulaire des droits d'exploitation