


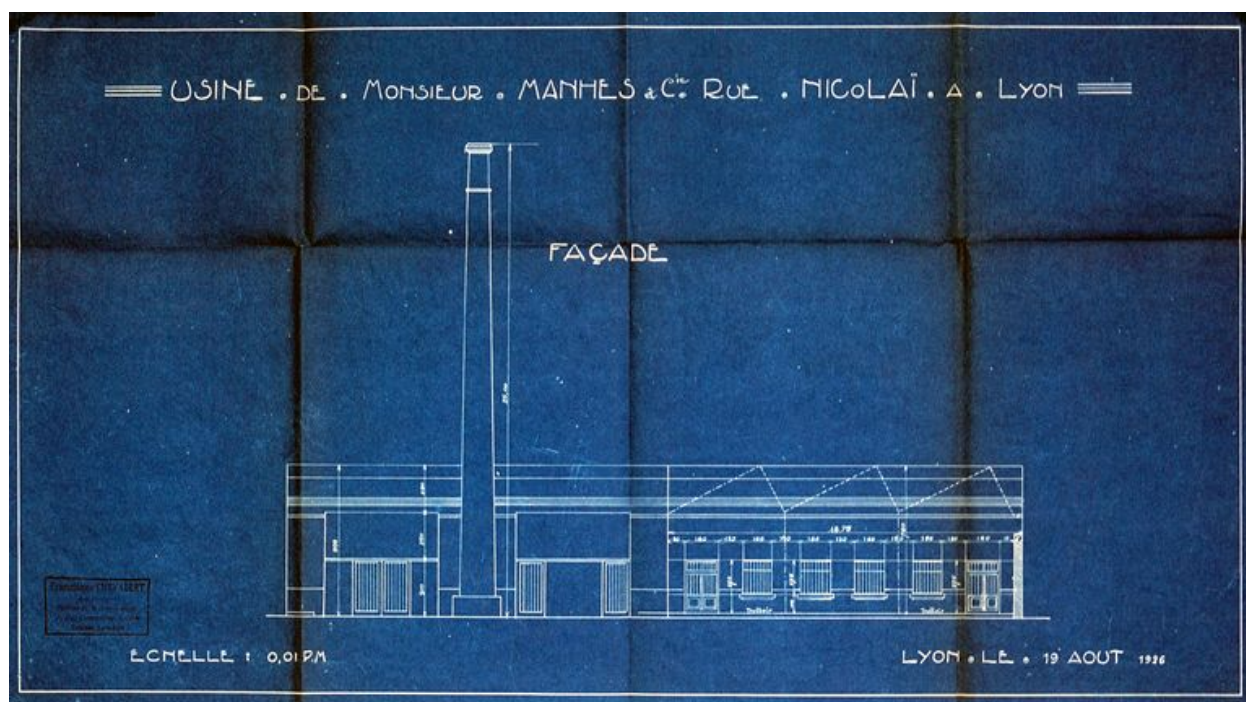

Elévation de l'usine, rue Nicolaï, par Chevallet, 19 août 1926

IVR82_20116904100NUCA

Auteur de l'illustration : Catherine Guégan

Échelle : 1/100

© Région Rhône-Alpes, Inventaire général du patrimoine culturel ; © Ville de Lyon
reproduction soumise à autorisation du titulaire des droits d'exploitation