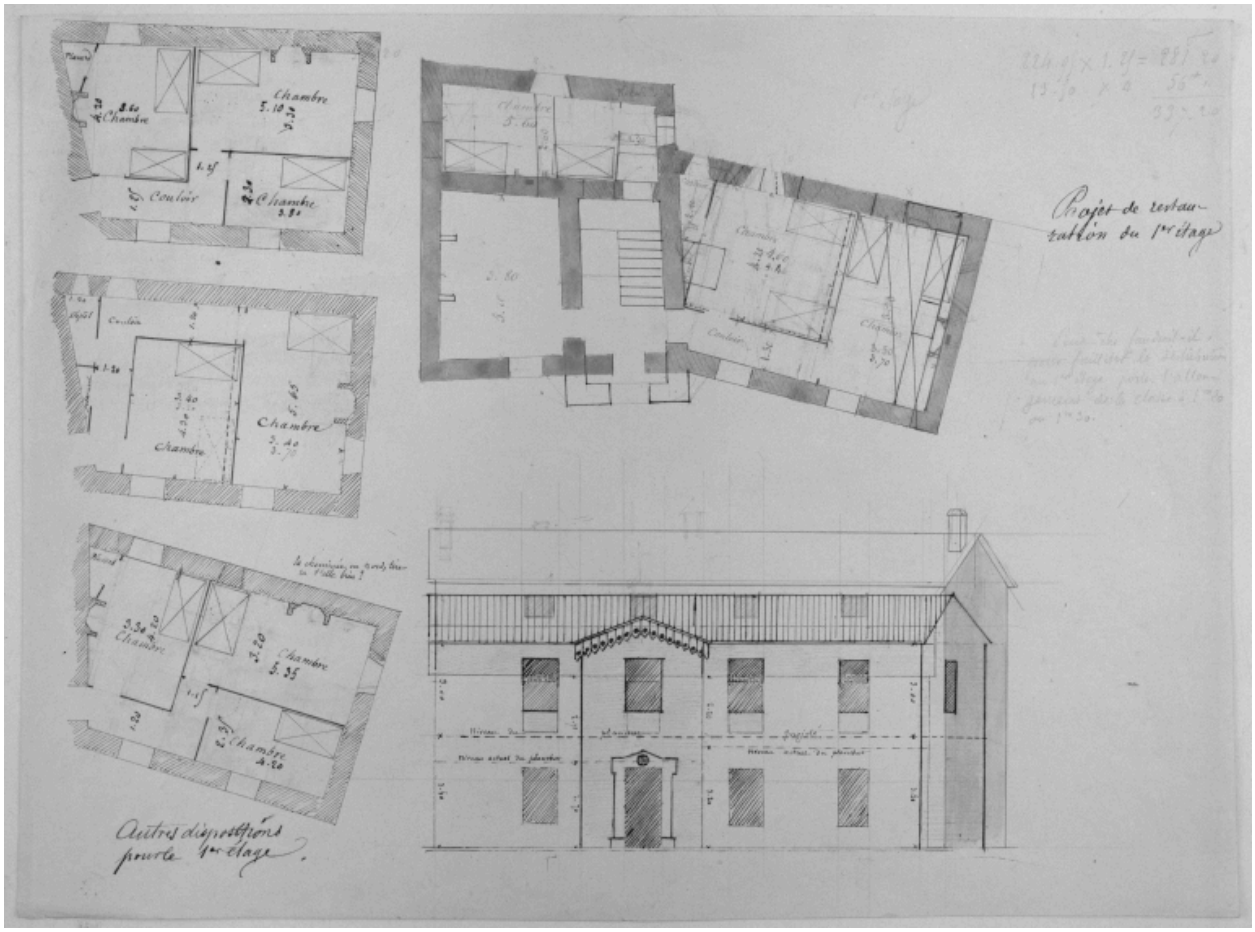


Projet de restauration et de la maison d'école d'Ailleux. Autres dispositions pour le premier étage. Echelle 1/100e.

Référence du document reproduit :

- **B Diana Montbrison Fonds Vincent Durand [non classé] Projet de restauration et de la maison d'école d'Ailleux. Autres dispositions pour le premier étage. Echelle 1/100e.**
  "Projet de restauration et de la maison d'école d'Ailleux. Autres dispositions pour le premier étage. Echelle 1/100e." / Dessin aquarellé sur papier, h. 30 x l. 40, 2e moitié 19e siècle. B Diana Montbrison, Fonds Vincent Durand [non classé].
  B Diana Montbrison : Fonds Vincent Durand [non classé]

IVR82_20034200224XB
Auteur de l'illustration (reproduction) : Eric Dessert
Date de prise de vue : 2001
© Région Rhône-Alpes, Inventaire général du patrimoine culturel ; © Bibliothèque de la Diana, Montbrison
reproduction soumise à autorisation du titulaire des droits d'exploitation