


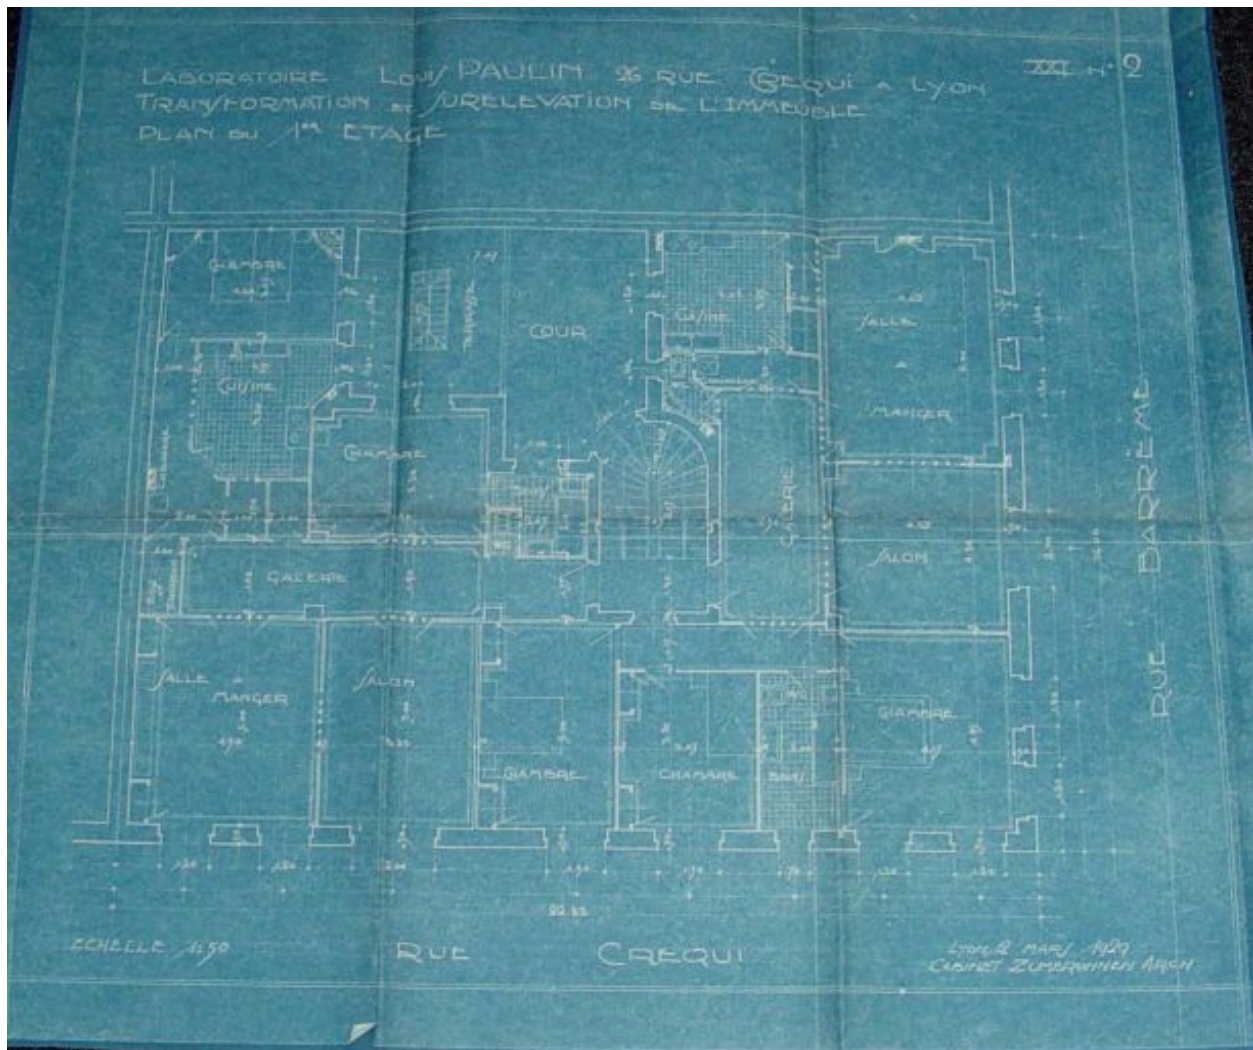

Plan du 1er étage

Référence du document reproduit :

- **Laboratoire Louis Paulin 26 rue de Créqui. Transformation et surélévation de l'immeuble. Plan du Laboratoire Louis Paulin 26 rue de Créqui. Transformation et surélévation de l'immeuble. Plan du 1er étage/** Cabinet Zumburmen, 12 avril 1929. Echelle 1 : 50 (Arch. mun. Lyon. 339 WP 316)

IVR82_20046903703NUCA

Auteur de l'illustration : Anaïs Beccaria

© Région Rhône-Alpes, Inventaire général du patrimoine culturel ; © Ville de Lyon
reproduction soumise à autorisation du titulaire des droits d'exploitation