


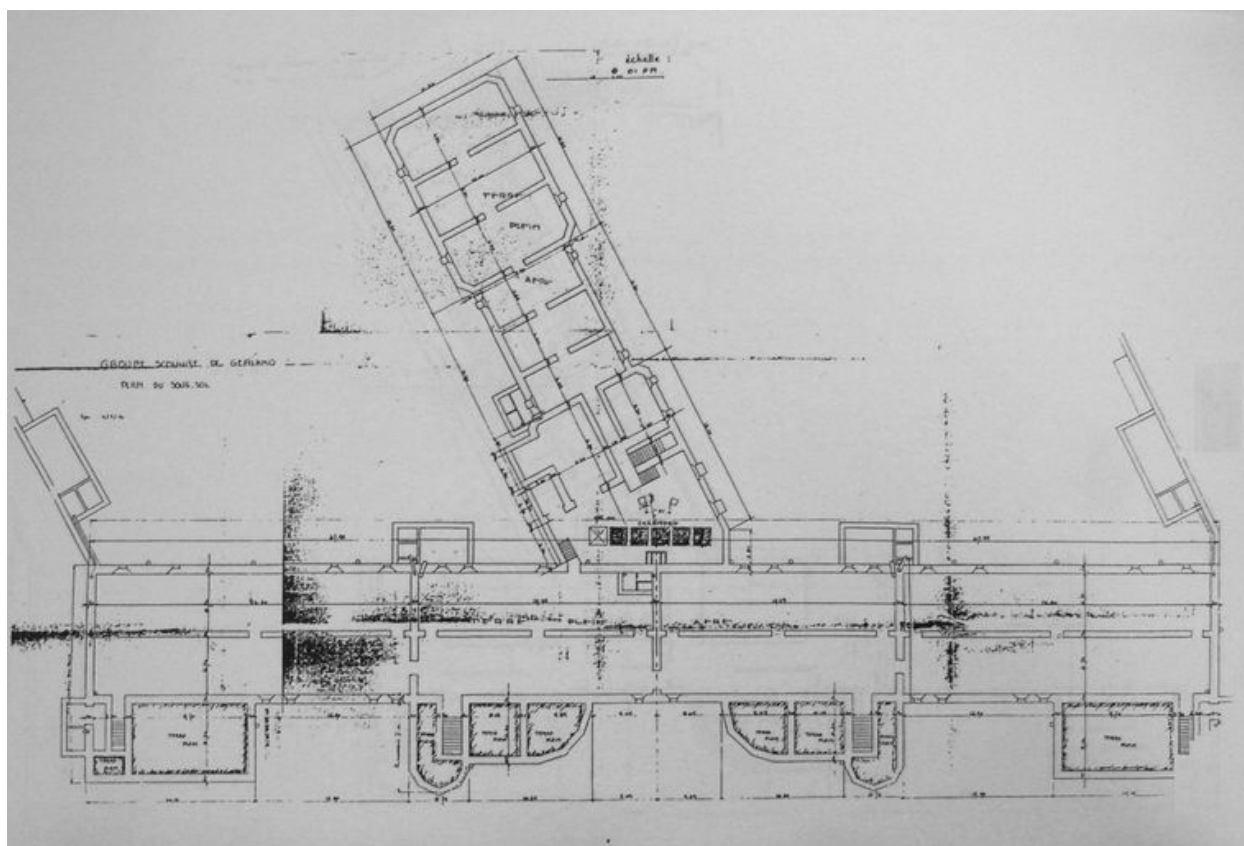

Plan du sous-sol, Réalisation Ecole primaire de Gerland, 3 mars 1932 par V.-A. Robert et A.-E. Chollat architectes, échelle 1/100. (AC Lyon)

IVR82_20106901355NUC

Auteur de l'illustration : Salohy Rakotomalala

© Région Rhône-Alpes, Inventaire général du patrimoine culturel ; © Ville de Lyon
reproduction soumise à autorisation du titulaire des droits d'exploitation