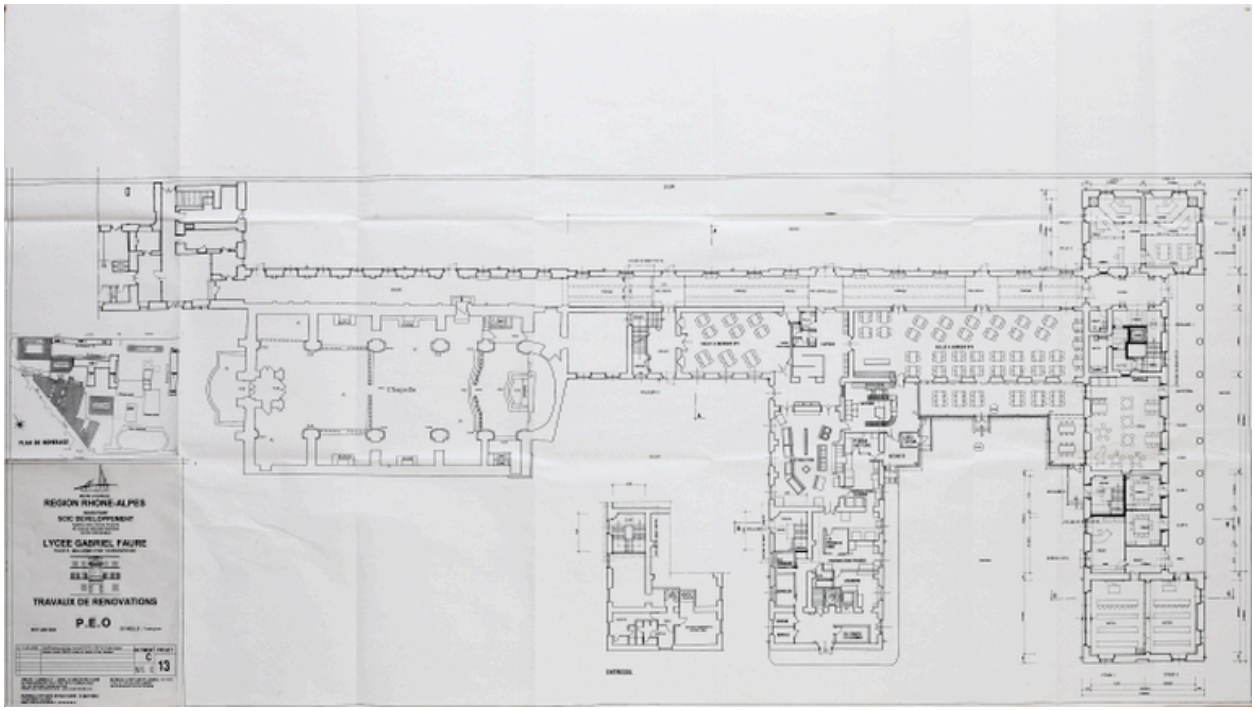

Travaux de rénovation - P.E.O. Bât C. Niveau 0. Projet 13 Juin 2002. Modifications 11/02/2003, par Jean-Louis Roche, architecte (Archives Archi-consult SARL d ´architecture, Tournon-sur-Rhône)

IVR82_20110700101NUCA
Auteur de l'illustration : Pascal Lemaître
Auteur du document reproduit : Jean-Louis Roche
Échelle : 1/100e
© Région Rhône-Alpes, Inventaire général du patrimoine culturel
reproduction soumise à autorisation du titulaire des droits d'exploitation