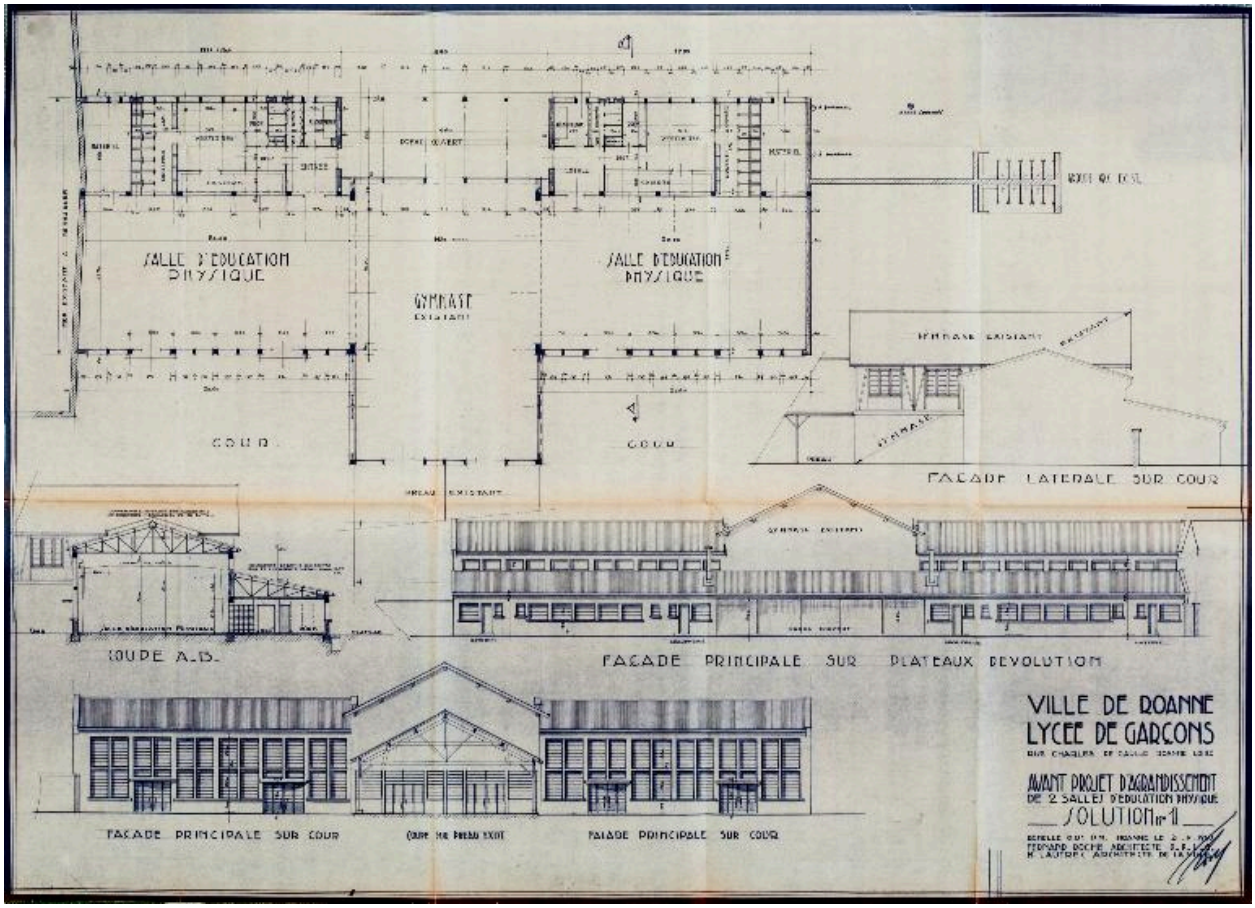

Avant-projet d'agrandissement : deux salles d'éducation physique, n°1 (1960)

Référence du document reproduit :

- **Avant-projet d'agrandissement : deux salles d'éducation physique, n°1 (AC Roanne, s.c.)**
  Ville de Roanne. Lycée de garçons rue Charles de Gaulle Roanne Loire. Avant projet d'agrandissement de deux salles d'éducation physique. Solution n°1 / Fernand Roche architecte DPLG. M. Lautrec architecte de la ville. Roanne : 21-9-[19]60. 1:100 (Échelle 0,01 par m). (AC Roanne. Sans cote).
  AC Roanne : sans cote

IVR82_20134201232NUCA
Auteur de l'illustration (reproduction) : Pascal Lemaître
Auteur du document reproduit : Fernand Roche, Marius Lautrec
Date de prise de vue : 2013
Échelle : 1:100
© Région Rhône-Alpes, Inventaire général du patrimoine culturel ; © Marius Lautrec ; © Fernand Roche
reproduction soumise à autorisation du titulaire des droits d'exploitation